


# UPU

## RADELJEVIĆ - LIBERTAS

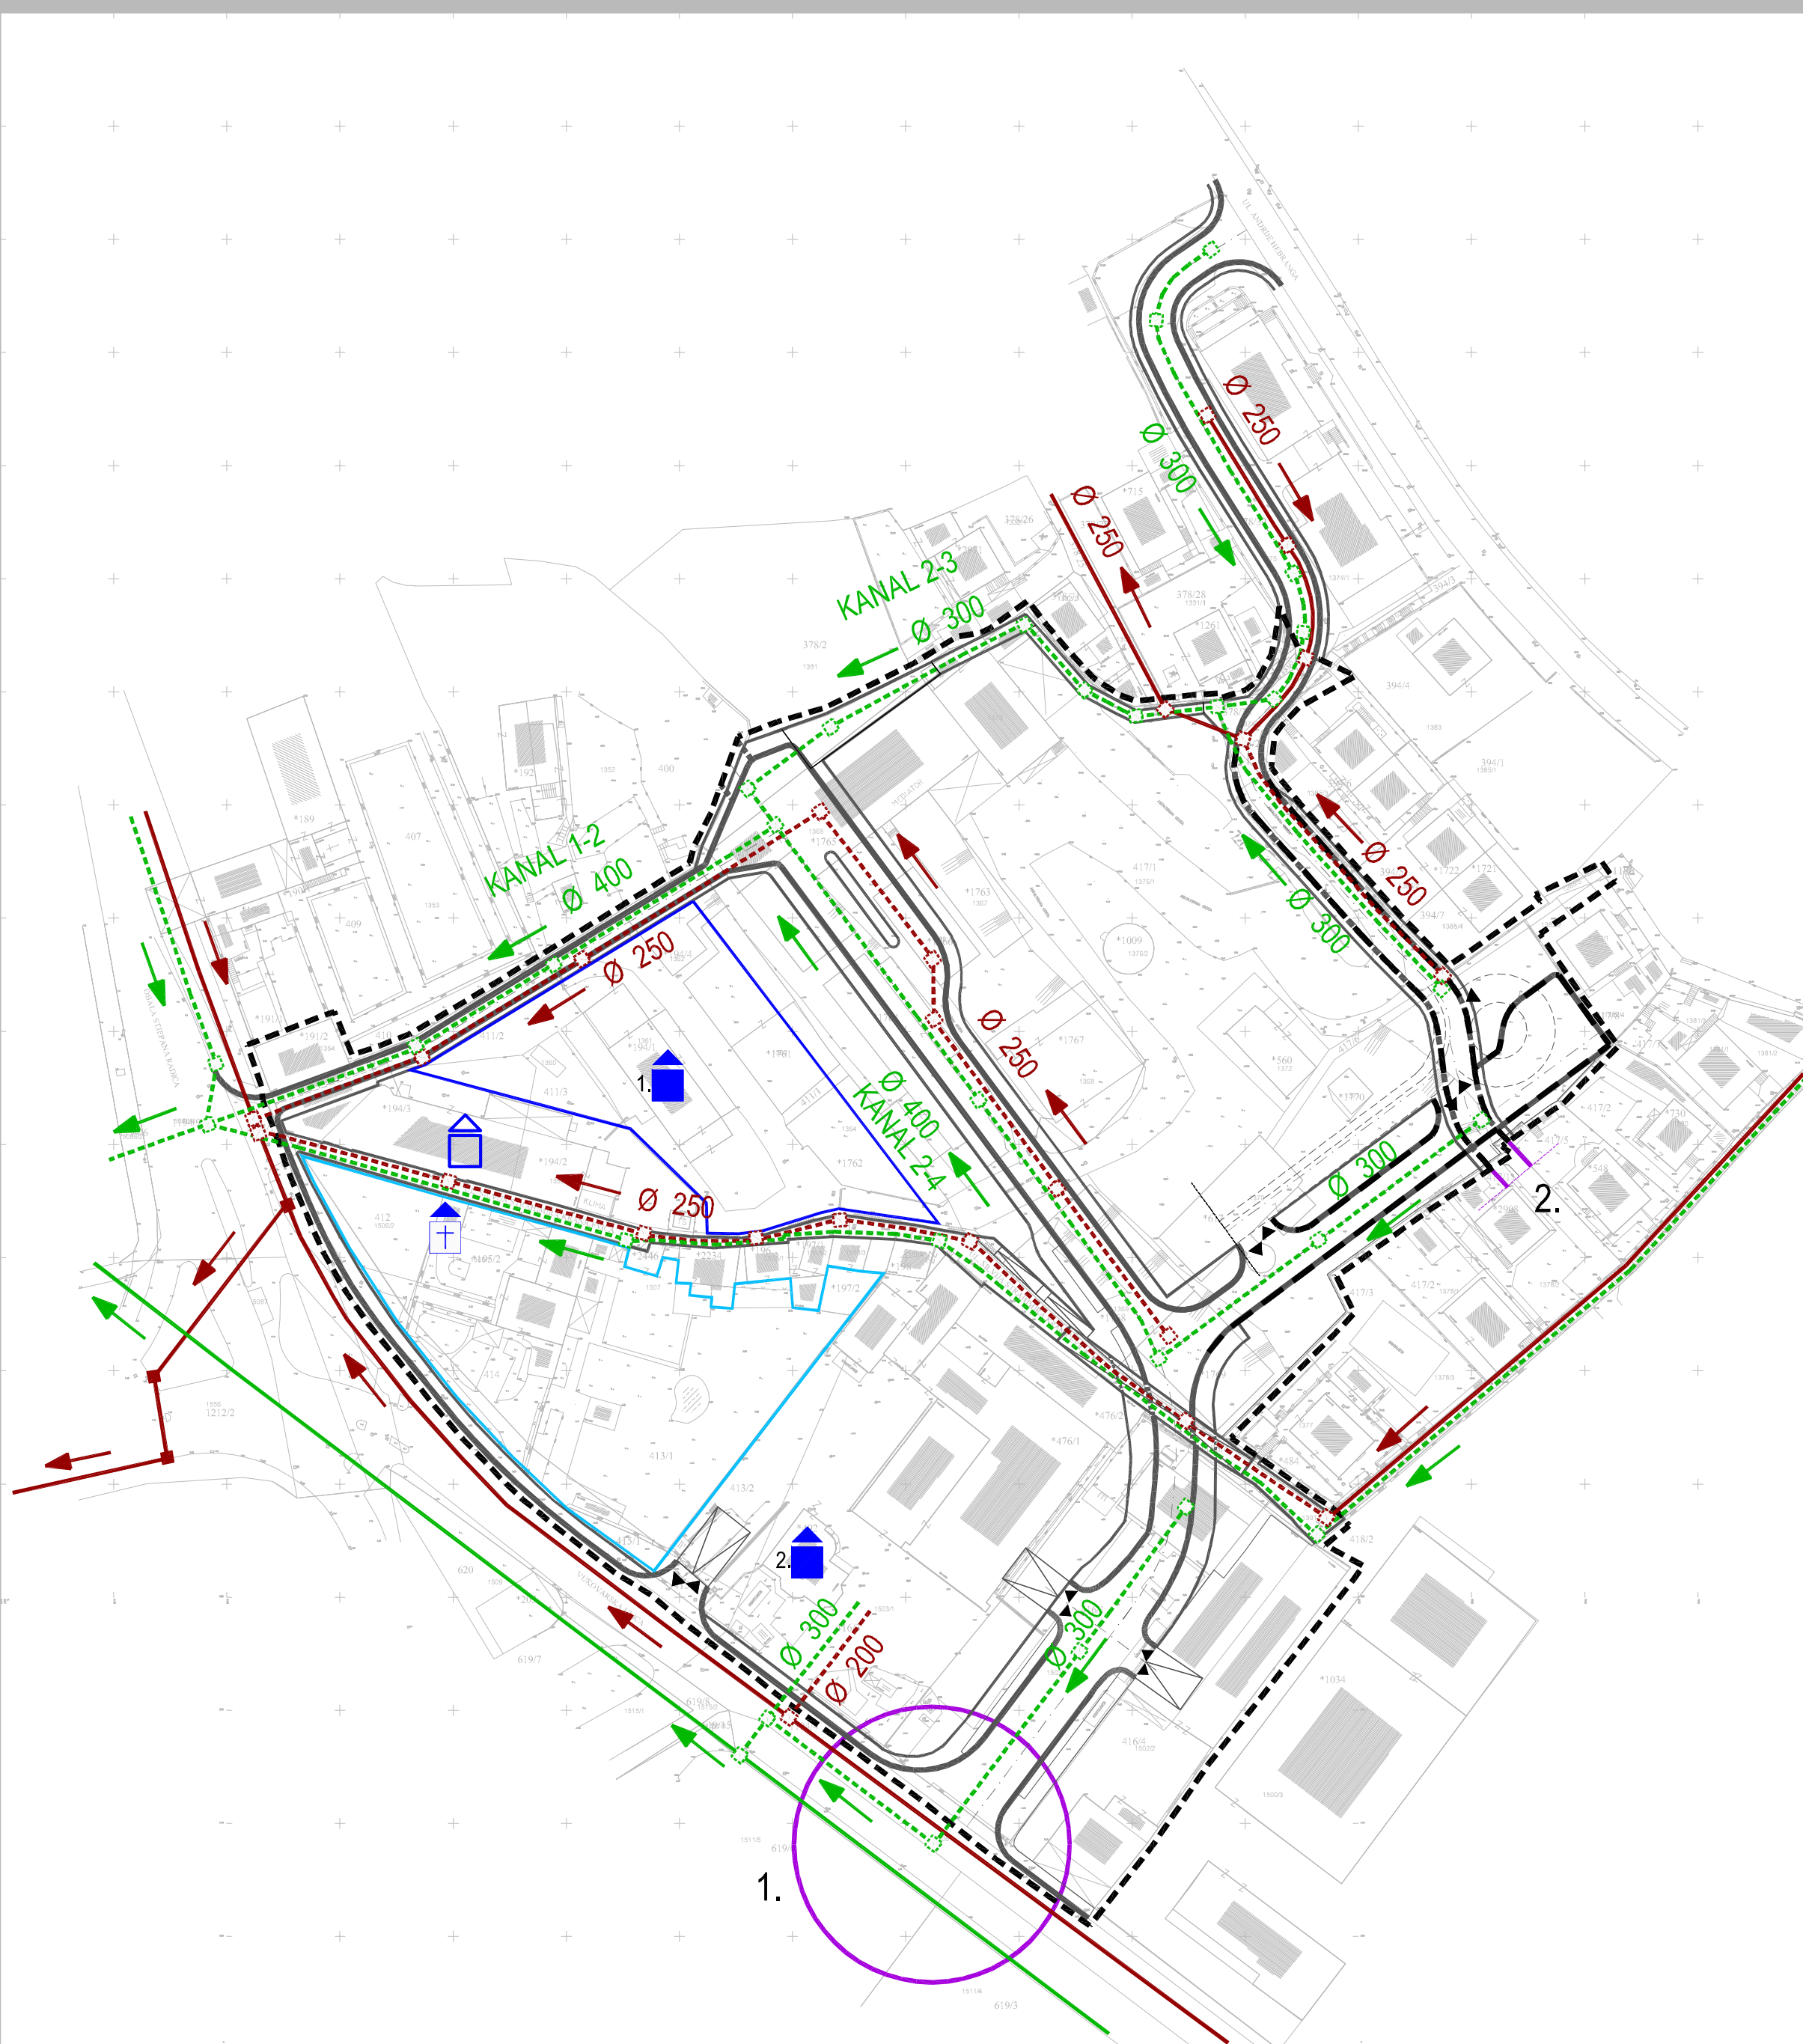

### TUMAČ ZNAKOVA

- GRANICA OBUHVATA UPU-a
- ODVODNJA
- PLANIRANA ODVODNJA
- OBORINSKI KANAL
- PLANIRANI OBORINSKI KANAL
- SMJER ODVODNJE
- REVIZIONO OKNO
- PLANIRANO REVIZIONO OKNO
- REVIZIONO OKNO OBORINSKIH VODA
- PLANIRANO REVIZIONO OKNO OBORINSKIH VODA
- CESTOVNE POVRŠINE
- KOLNO-PJEŠAČKE POVRŠINE
- PJEŠAČKE POVRŠINE
- ISTRAŽNI KORIDOR
- POTREBNA RAZRADA PUTEM POSEBNE PROJEKTNE DOKUMENTACIJE
  1. raskrižje na Vukovarskoj ulici
  2. spiralna rampa - veza na ulicu Šipčine

### PODRUČJA POSEBNIH UVJETA KORIŠTENJA

- GRADITELJSKI SKLOP - REGISTRIRANO KULTURNO DOBRO  
- Ljetnikovac Gradi-Vučić (Rješenje Klasa: UPII-612-08/07-06/0216)
- CIVILNA GRAĐEVINA - registrirano kulturno dobro
  1. Ljetnikovac Bassegg-Gozze (Rješenje Klasa: UPII-612-08/06-05/0012)
  2. Bivša upravna zgrada "Dubrovačkog električnog tramvaja" (Rješenje Klasa: UPII-612-08/08-05/05)
- CIVILNA GRAĐEVINA - evidentirano kulturno dobro  
- Poslovna zgrada "Prvo dalmatinsko trgovačko društvo"
- SAKRALNA GRAĐEVINA  
- kapelica ljetnikovca Gradi-Vučić (Rješenje Klasa: UPII-612-08/07-06/0216)

### PODRUČJA POSEBNIH OGRANIČENJA U KORIŠTENJU

- OBLIKOVNO VRIJEDNO PODRUČJE - REGISTRIRANO  
- zadržava se postojeće stanje
- OBLIKOVNO VRIJEDNO PODRUČJE - PREDLAŽE SE  
- predlaže se valorizacija i rekonstrukcija nekadašnjeg renesansnog vrta

## URBANISTIČKI PLAN UREĐENJA RADELJEVIĆ - LIBERTAS IZVORNIK

LIST 2.5.

ODVODNJA OTPADNIH VODA

<small>Institut IGH d.d. J. Pliškova 1, 10 000 Zagreb</small>		
Županija:	<b>DUBROVAČKO-NERETVANSKA</b>	Općina: <b>GRAD DUBROVNIK</b>
Naziv prostornog plana: <b>URBANISTIČKI PLAN UREĐENJA RADELJEVIĆ - LIBERTAS</b>		
Naziv kartografskog prikaza: <b>ODVODNJA OTPADNIH VODA</b>		
Broj kartografskog prikaza:	2.5.	Mjerilo kartografskog prikaza: <b>1 : 1 000</b>
Odluka predstavničkog tijela o izradi plana (službeno glasilu): Službeni glasnik Grada Dubrovnika 06/08		Odluka predstavničkog tijela o donošenju plana (službeno glasilu): Službeni glasnik Grada Dubrovnika 03/11
Javna rasprava (datum objave): Ponovljena Javna rasprava (datum objave):		Javni uvid održan: od 09. studenog 2009. do 08. prosinca 2009. od 20. prosinca 2010. do 18. siječnja 2011.
Pečat tijela odgovornog za provođenje javne rasprave:		Odgovorna osoba za provođenje javne rasprave:  <b>Jelena Lončarić, dipl.iur.</b>
Suglasnosti i mišljenja nadležnih organa uprave na plan: Mišljenje Zavoda za prostorno uređenje Dubrovačko-neretvanske županije, Klasa: 350-01/10-01/85, Urbroj: 2117/1-21/1-11-7, od 16. ožujka 2011. Suglasnost Ministarstva zaštite okoliša, prostornog uređenja i graditeljstva, Uprave za prostorno uređenje, Klasa: 350-02/11-13/30, Urbroj: 531-06-11-2, od 21. ožujka 2011.		
Pravna osoba/tijelo koje je izradilo plan:	<b>Institut IGH d.d. Zavod za prostorno planiranje</b>	Mjesto i datum izrade plana:  Dubrovnik, travanj 2011.
Pečat pravne osobe/tijela koje je izradilo plan:		Odgovorna osoba:  <b>dr.sc. Zrinka Rudež, dipl.ing.arh.</b>
Koordinator plana i glavni planer:	<b>dr.sc. Zrinka Rudež, dipl.ing.arh.</b>	
Stručni tim IGH u izradi plana:	<b>Nikša Begović, ing. Lea Đurović Ruso, dipl.ing.arh. Goran Gudelj, grad.teh. Ines Horvat, dipl.ing.arh. Dijana Kopanica, prof.</b>	<b>Vedran Kosović, dipl.ing.grad. Jure Marić, prof. dr.sc. Mara Marić, dipl.ing.agr. - ur.kraj. dr.sc. Zrinka Rudež, dipl.ing.arh.</b>
Pečat predstavničkog tijela:	Predsjednik predstavničkog tijela:  <b>Olga Muratti, predsjednica Gradskog vijeća</b>	
Istovjetnost ovog plana sa izvornikom ovjerava:	Pečat nadležnog tijela:	