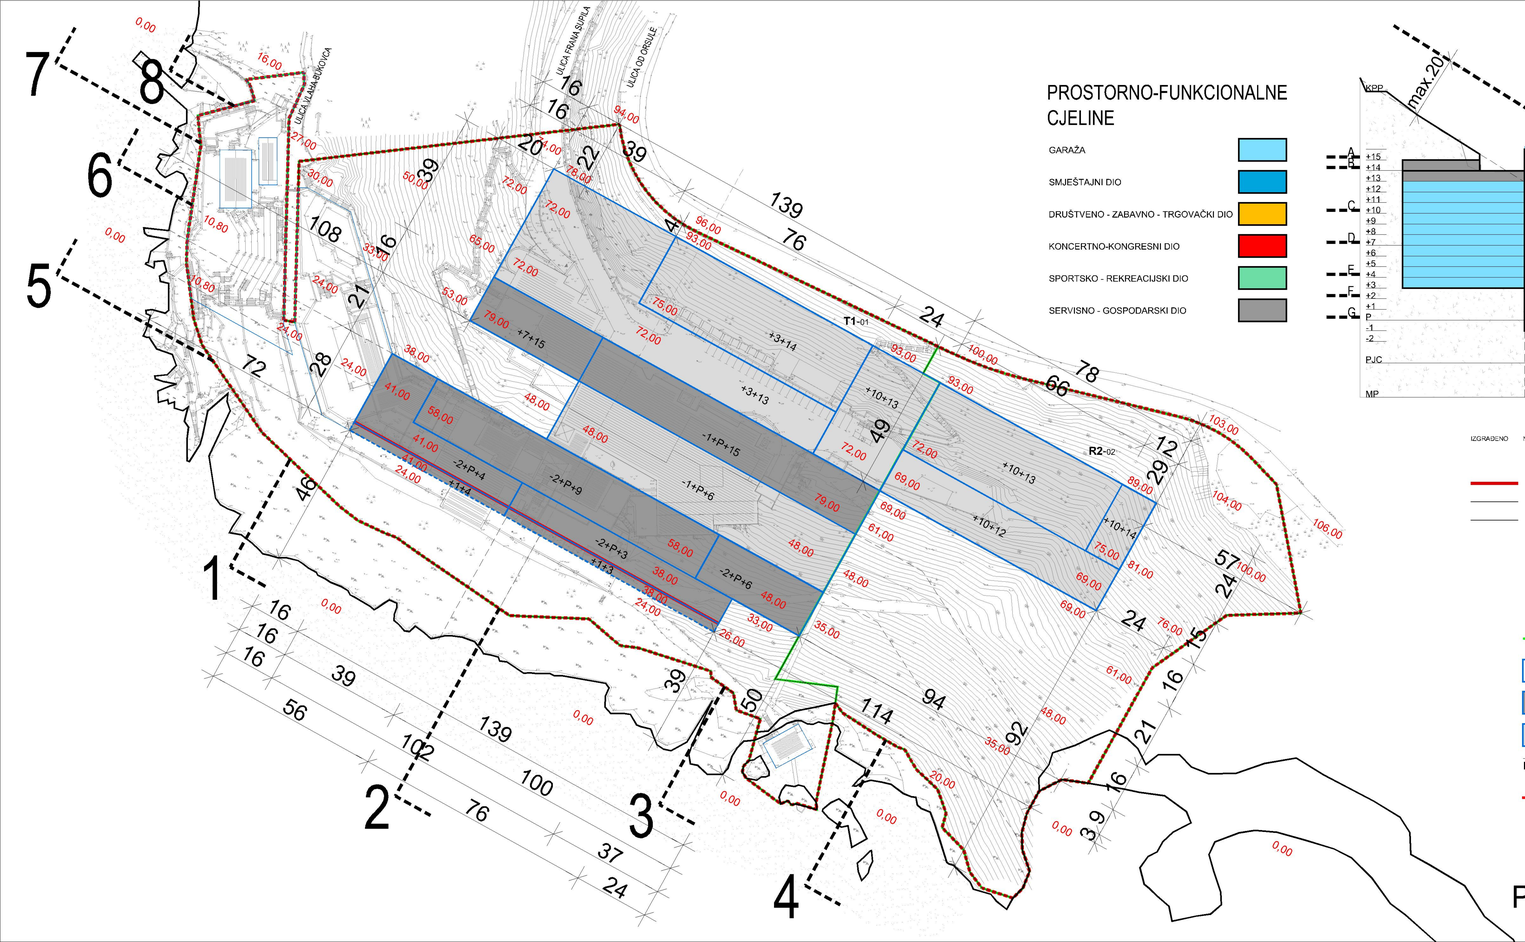

PROSTORNO-FUNKCIONALNE CJELINE

- GARAŽA
- SMJEŠTAJNI DIO
- DRUŠTVENO - ZABAVNO - TRGOVAČKI DIO
- KONCERTNO-KONGRESNI DIO
- SPORTSKO - REKREACIJSKI DIO
- SERVISNO - GOSPODARSKI DIO

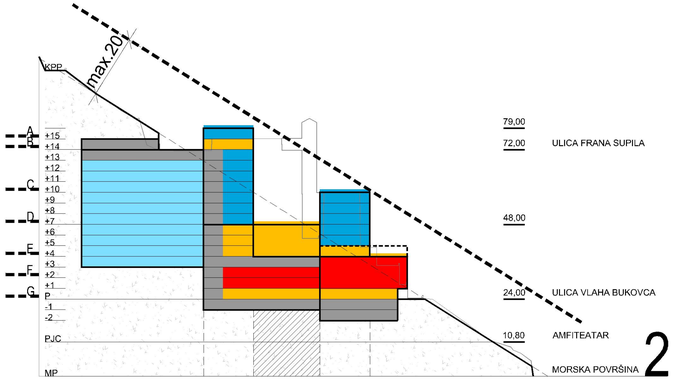

IZGRAĐENO	NEIZGRAĐENO	TUMAČ ZNAKOVA
		GRANICE
		OBUHVAT DETALJNOG PLAN UREĐENJA
		GRANICA GRAĐEVNE ČESTICE
		OBALNA CRTA
		UVJETI GRADNJE
	T1-01	OZNAKA GRAĐEVNE ČESTICE
	-1+P+1	KATNOST GRAĐEVINE
		REGULACIJSKI PRAVAC
		GRANICA GRAĐIVOG DIJELA ČESTICE
		GRAĐIVI DIO GRAĐEVNE ČESTICE - NADZEMNO / PODZEMNO
		GRAĐIVI DIO GRAĐEVNE ČESTICE - PODZEMNO
	5	POLOŽAJ GRAĐIVOG DIJELA ČESTICE
		GRAĐEVNI PRAVAC
	106,00	NADMORSKA VISINA

POLOŽAJ GRAĐEVINE NA PARCELI

Af

DETALJNI PLAN UREĐENJA "BELVEDERE"

LIST 4.1. UVJETI GRADNJE - POLOŽAJ GRAĐEVINE NA PARCELI

Županija:
DUBROVAČKO-NERTVANSKA ŽUPANIJA

Grad/Općina:
GRAD DUBROVNIK

Naziv prostornog plana:
DETALJNI PLAN UREĐENJA "BELVEDERE"

Naziv kartografskog prikaza:
UVJETI GRADNJE - POLOŽAJ GRAĐEVINE NA PARCELI

Broj kartografskog prikaza:
4.1.

Mjerilo kartografskog prikaza:
1:1000

Pravna osoba/tijelo koje je izradilo plan:
Sveučilište u Zagrebu, Arhitektonski fakultet
ZAVOD ZA URBANIZAM, PROSTORNO PLANIRANJE I PEJZAŽNU ARHITEKTURU
Zagreb, Kačićeva 26, tel./fax. (01)4639 284; http://www.arhitekt.hr

Predstojnik zavoda:
Prof.dr.sc. JESENKO HORVAT, dipl.ing.arh.

Odgovorni voditelj:
Doc.dr.sc. Krunoslav Šmit, dipl.ing.arh.

Pečat pravne osobe/tijela koje je izradilo plan:

Pečat odgovornog voditelja:

Koordinator plana:
Doc.dr.sc. Krunoslav Šmit, dipl.ing.arh.

Stručni tim u izradi plana:

Planeri:
1. Doc.dr.sc. Krunoslav Šmit, dipl.ing.arh.
2. Nataša Ivanišević, dipl.ing.arh.
3. Prof.dr.sc. Oleg Grgurević, dipl.ing.arh.

Konzervatorska dokumentacija:
"HABITAT" d.o.o. Dubrovnik
1. Nada Nad, dipl.ing.arh.
2. mr.sc. Urška Podlogar Kos, dipl.ing.kraj.arh.
3. Srđan Nad, dipl.ing.arh.
4. mr.sc. Nikola Nad, dipl.ing.arh.

Valorizacija postojećeg stanja vegetacije:
"ACANTHUS" d.o.o. Dubrovnik
1. Katarina Ogresta, dipl.ing.arh.
2. Silvia Vlahušić, dipl.ing.agr. VOP

Odluka o izradi prostornog plana (službeno glasilo):
"Službeni glasnik Grada Dubrovnika", broj: 9/2010.

Odluka predstavničkog tijela o donošenju plana (službeno glasilo):
"Službeni glasnik Grada Dubrovnika", broj: 5/2013.

Javna rasprava (datum objave):
"Službeni glasnik Grada Dubrovnika", broj: 6/2012.;
"Slobodna Dalmacija", od: 1.6.2012.;
"HRT, Hrvatski Radio – Radio postaja Dubrovnik" od 1.6.2012.;
"Dubrovački vjesnik" od 2.6.2012.

Javni uvid održan
od: 11.6.2012., do: 10.7.2012.

Pečat tijela odgovornog za provođenje javne rasprave:

Odgovorna osoba za provođenje javne rasprave:
Jelena Lončarić, dipl.iur.

Suglasnost prema članku 98. Zakona o prostornom uređenju i gradnji ("Narodne novine" br. 76/07, 38/09,55/11,90/11,50/12),
broj suglasnosti - klasa: 350-01/11-01/143, urbroj: 2117/1-01-13-05, datum: 25.3.2013.

Pečat predstavničkog tijela:

Istovjetnost ovog prostornog plana s izvornikom ovjerava:

Pečat nadležnog tijela:

Pečat nadležnog tijela: