


Stambeno poslovni kompleks i Pastoralni Centar PRŽINE

DPU

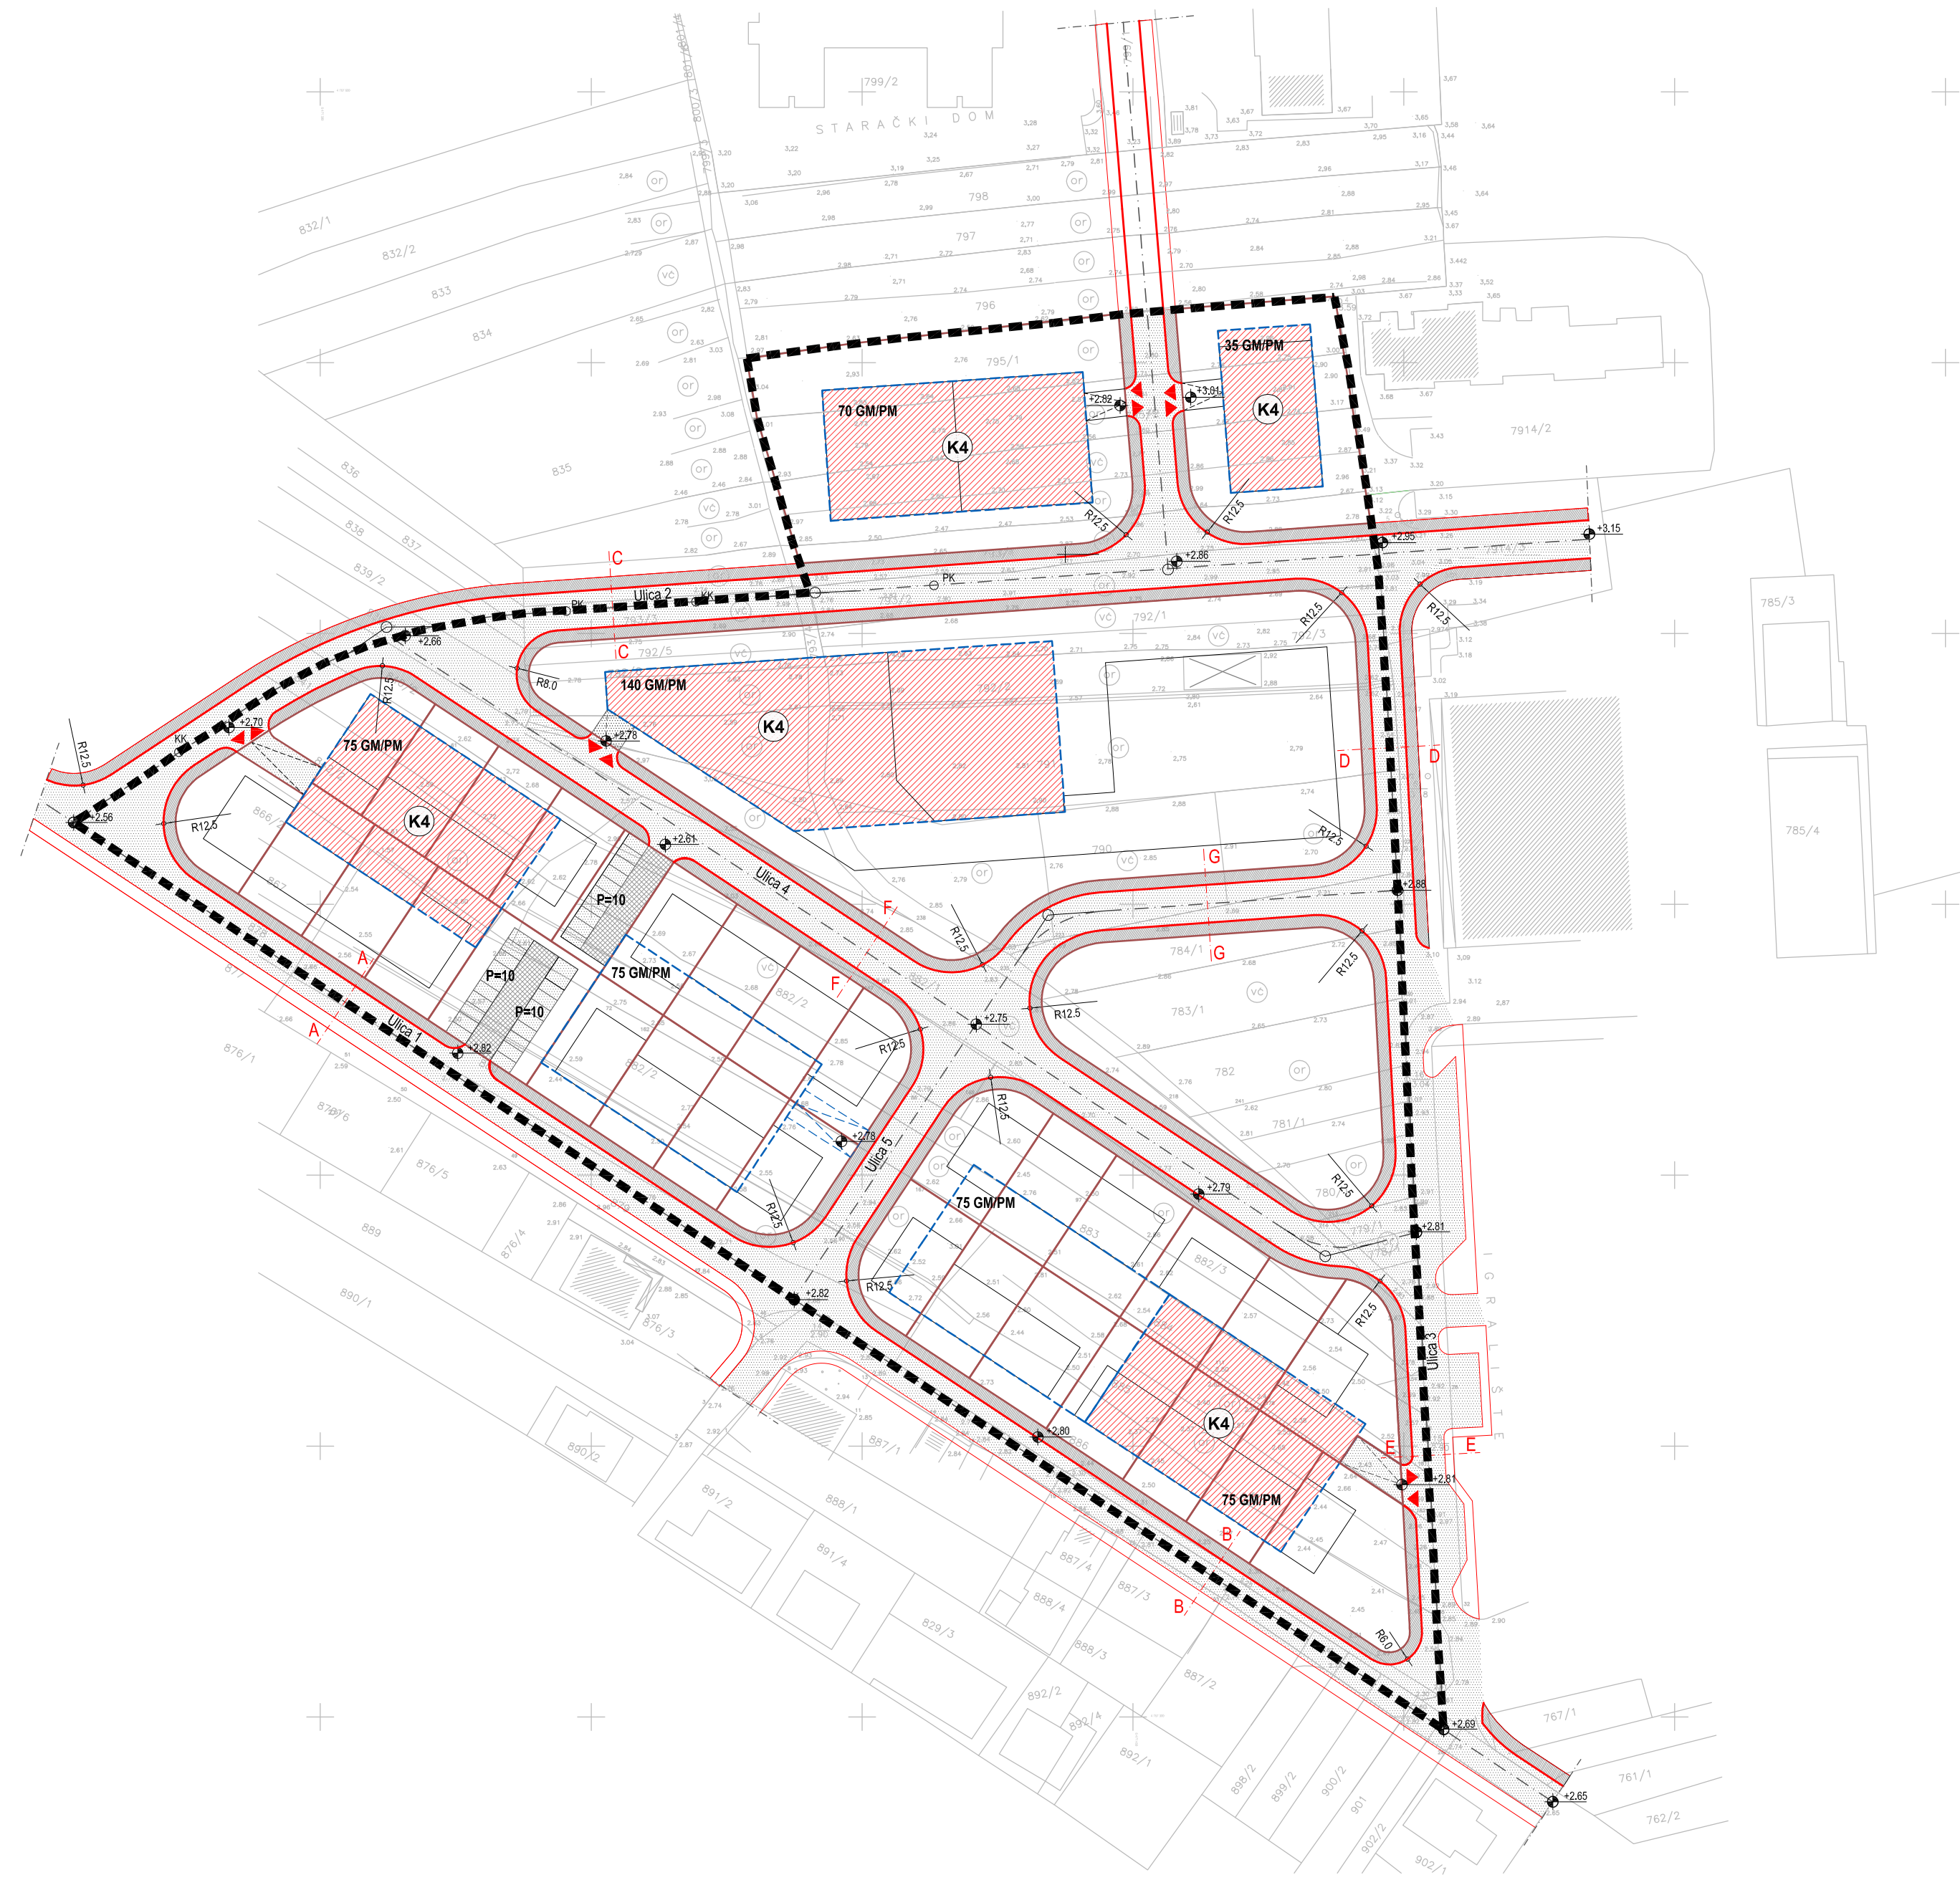

TUMAČ ZNAKOVA

- GRANICA OBUHVATA DPU-a
- GRANICA GRAĐEVNE ČESTICE
- BROJ PARKING MJESTA
- PROMETNICE I PARKIRALIŠTA
- KOLNO PJEŠAČKE POVRŠINE
- PJEŠAČKE POVRŠINE
- GARAŽNO POSLOVNA GRAĐEVINA
- MOGUĆE PROŠIRENJE GARAŽNO POSLOVNE GRAĐEVINE
- OS CESTE
- RUBNJAK
- OZNAKA SJECIŠTA TANGENTA
- OZNAKA ODVOJKA CESTE
- PRILAZ PODZEMNOJ GARAŽI
- RADIJUS KOLNIČKOG RUBA NA KRIŽANJU
- OZNAKA PRESJEKA CESTE
- KOTA UREĐENOG TERENA

**DETALJNI PLAN UREĐENJA
STAMBENO POSLOVNI KOMPLEKS I PASTORALNI CENTAR PRŽINE**
IZVORNIK

LIST BR: 2.1 PROMETNA, TELEKOMUNIKACIJSKA I KOMUNALNA INFRASTRUKTURNA MREŽA PROMET

 0 10m 100m 200m

Županija: DUBROVAČKO - NERETVANSKA Općina: GRAD METKOVIĆ	
Naziv prostornog plana: DETALJNI PLAN UREĐENJA STAMBENO POSLOVNI KOMPLEKS I PASTORALNI CENTAR PRŽINE	
Naziv kartografskog prikaza: PROMETNA, TELEKOMUNIKACIJSKA I KOMUNALNA INFRASTRUKTURNA MREŽA PROMET	
Broj kartografskog prikaza: 2.1	Mjerilo kartografskog prikaza: 1 : 1000
Program mjera za unapređenje stanja u prostoru (službeno glasiilo): Neretvanski glasnik 06/05	Odluka predstavničkog tijela o donošenju plana (službeno glasiilo): Neretvanski glasnik 01/11
Javna rasprava (datum objave): 15. svibnja 2010.	Javni uvid održan od 24. svibnja 2010. do 23. lipnja 2010.
Pečat tijela odgovornog za provođenje javne rasprave:	Odgovorna osoba za provođenje javne rasprave: Milorad Dodig, dipl.ing. Mjesto i datum izrade plana: DUBROVNIK, ožujak 2011.
Suglasnosti i mišljenja nadležnih organa uprave na plan: Mišljenje Zavoda za prostorno uređenje Dubrovačko-neretvanske županije, Klasa: 350-01/10-01/31, Urbroj: 2117/1-21/1-11-4, od 12. siječnja 2011.	
Pravna osoba / tijelo koje je izradilo plan: INSTITUT IGH d.d., ZAVOD ZA URBANIZAM I PROSTORNO PLANIRANJE, ODJEL ZA URBANIZAM	
Pečat pravne osobe / tijela koje je izradilo plan:	Odgovorna osoba: dr.sc. Zrinka Rudež, dipl.ing.arh.
Odgovorni voditelj izrade plana: dr.sc. Zrinka Rudež, dipl.ing.arh.	
Stručni tim u izradi plana: Nikša Begović, ing. Lea Đurović Ruso, dipl.ing.arh. Ines Horvat, dipl.ing.arh. Dijana Kopanica, prof. Vedran Kosović, dipl.ing.grad. Jure Marić, prof. dr.sc. Mara Marić, dipl.ing.agr.-ur.kraj. dr.sc. Zrinka Rudež, dipl.ing.arh.	Stručni tim Arhitektura i graditeljstvo Goluža d.o.o. u izradi plana: Ivan Goluža, dipl.ing.grad. dr.sc. Mato Goluža, dipl.ing.grad. Suradnik: Karolina Šuvak, dipl.ing.grad.
Pečat predstavničkog tijela: Gradsko vijeće Grada Metkovića	Predsjednik predstavničkog tijela: Predsjednica gradskog vijeća Grada Metkovića Darka Volarević, dr.med.
Istovjetnost ovog prostornog plana s izvornikom ovjerava:	Pečat nadležnog tijela:
(ime, prezime i potpis)	