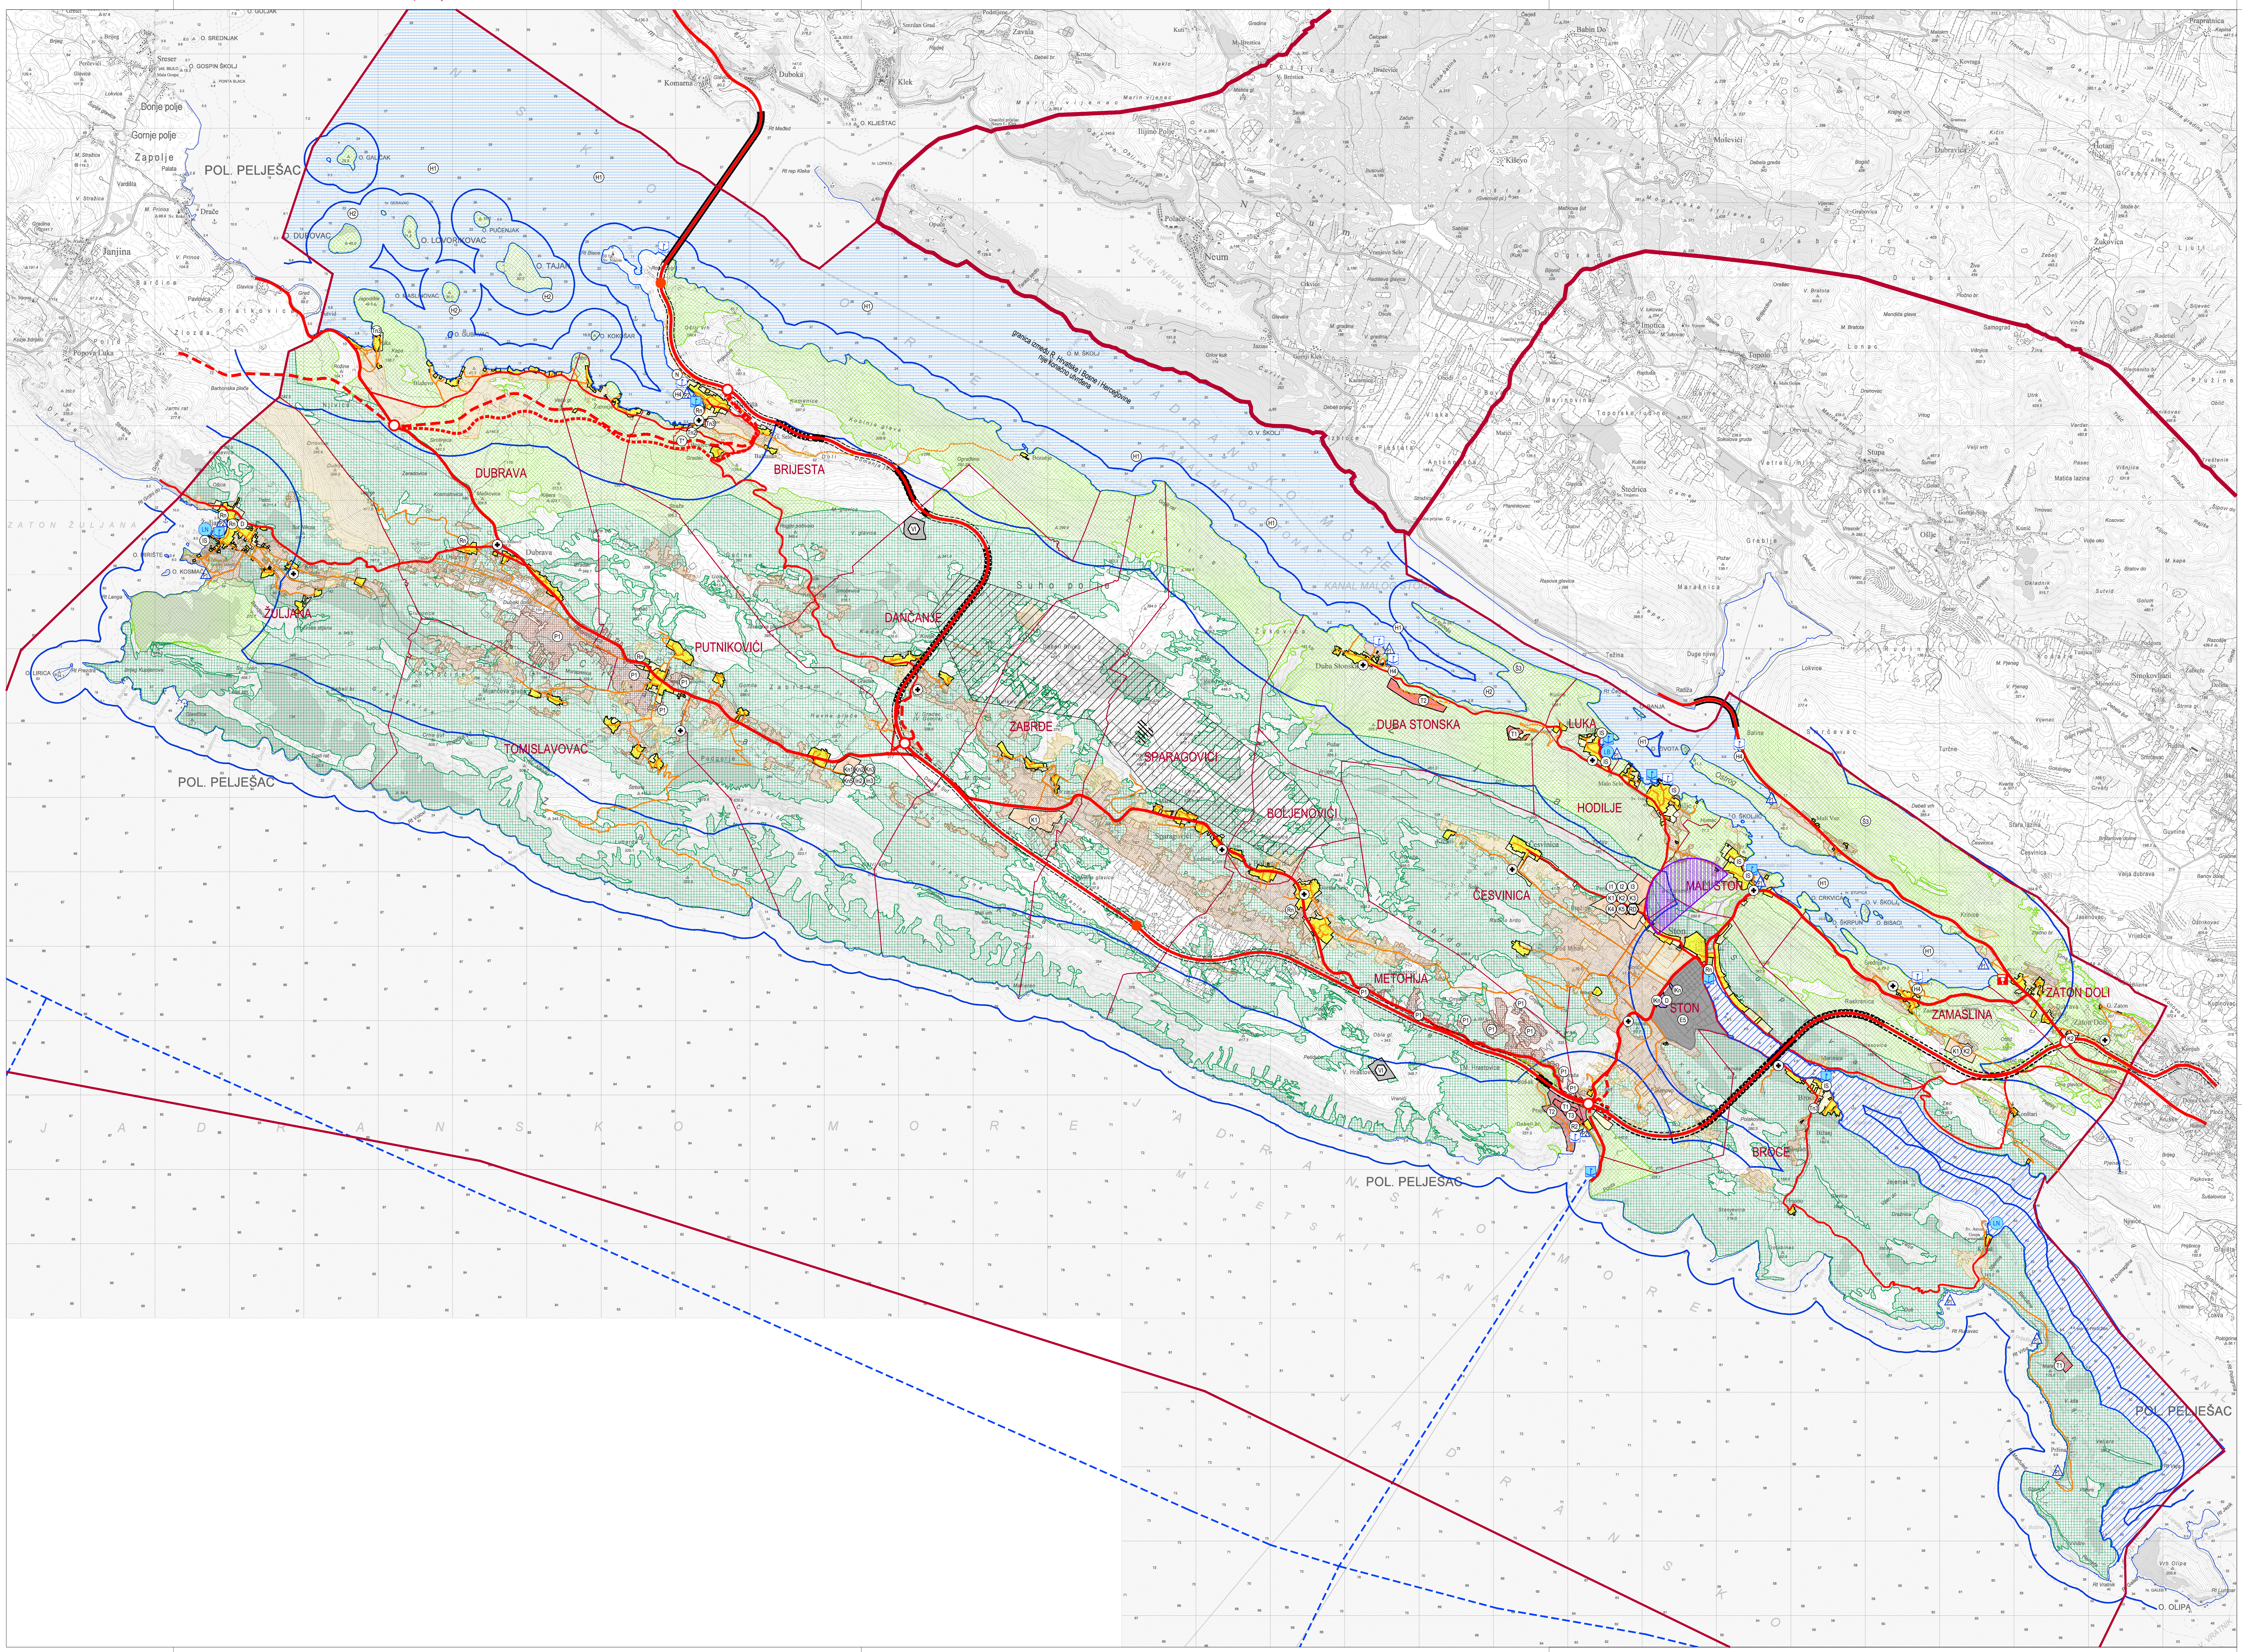

1. KORIŠTENJE I NAMJENA POVRŠINA
TUMAČ ZNAKOVA

DRŽAVNA GRANICA
GRANICA OPĆINE STON - OBUHVAT PROSTORNOG PLANA
GRANICA NASELJA
PROSTOR OGRANIČENJA ZAŠTIĆENOG OBALNOG PODRUČJA MORA

postojeće izgrađeno | planirano neizgrađeno | neuređeno

RAZVOJ I UREĐENJE POVRŠINA NASELJA

GRAĐEVINSKO PODRUČJE NASELJA
D JAVNA I DRUŠTVENA NAMJENA
Tn GOSPODARSKA NAMJENA - UGOSTITELJSKO TURISTIČKA
Tn2 - turističko naselje, Tn3 - kamp - autokamp
IKn GOSPODARSKA NAMJENA - PROIZVODNO-POSLOVNA
In GOSPODARSKA NAMJENA - PROIZVODNA
In2 - pretežito zanatska, In3 - prehrambeno-prerađivačka
Kn GOSPODARSKA NAMJENA - POSLOVNA
Kn1 - pretežito uslužna, Kn2 - pretežito trgovačka, Kn3 - komunalno-servisna
Kn5 - mješovite zone pretežito poslovne
IS INFRASTRUKTURNI SUSTAVI
Rn SPORTSKO-REKREACIJSKA NAMJENA
ZAŠTITNE ZELENE POVRŠINE

postojeće izgrađeno | planirano neizgrađeno | neuređeno

RAZVOJ I UREĐENJE POVRŠINA IZVAN NASELJA

I GOSPODARSKA NAMJENA - PROIZVODNA
I1 - pretežito industrijska, I2 - pretežito zanatska, I3 - prehrambeno-prerađivačka
K GOSPODARSKA NAMJENA - POSLOVNA
K1 - pretežito uslužna, K2 - pretežito trgovačka, K3 - komunalno-servisna,
K4 - pretežito reciklažna, K5 - mješovite zone pretežito poslovne
T GOSPODARSKA NAMJENA - UGOSTITELJSKO TURISTIČKA
T1 - hotel, T3 - kamp - autokamp
T* LOKACIJA U ISTRAŽIVANJU
T NAMJENA PLANIRANA PROSTORNIM PLANOM DUBROVAČKO-NERETVANSKE ŽUPANIJE*
GOSPODARSKA NAMJENA - UGOSTITELJSKO - TURISTIČKA
T1 - hotel, T2 - turističko naselje
*NAPOMENA: Provedba temeljem Prostornog plana Dubrovačko-neretvanske županije.
Lokacija je načelno prikazana.
R SPORTSKO-REKREACIJSKA NAMJENA
R2 - vodeni sportovi
P1 PLAŽA
P1 - prirodna, P2 - uređena
E5 GOSPODARSKA NAMJENA - POVRŠINE ZA ISKORIŠTAVANJE MINERALNIH SIROVINA
E5 - morska sol
IS INFRASTRUKTURNI SUSTAVI
N POSEBNA NAMJENA
H POVRŠINE UZGAJALIŠTA - akvakultura
H1-uzgajalište školjkaša, H2 - uzgajalište ribe, H4 - otpremni centar
ŠUME - gospodarske i zaštitne Š1 i Š2
ŠUME - posebne namjene Š3
P1 POLJOPRIVREDNO TLO - osobito vrijedno obradivo tlo P1
POLJOPRIVREDNO TLO - vrijedno obradivo tlo P2
POLJOPRIVREDNO TLO - ostalo obradivo tlo P3
ostalo poljoprivredno tlo, šumsko zemljište te kamenjari i goleti, PŠ
GROBLJE
VI RD OBRADA, SKLADIŠTENJE I ODLAGANJE OTPADA
VI - odlagalište viška iskopa, RD - reciklažno dvorište

postojeće | planirano | varijanta

INFRASTRUKTURNI SUSTAVI

DRŽAVNA CESTA - BRZA CESTA
OSTALE DRŽAVNE CESTE
ŽUPANIJSKA CESTA
LOKALNE CESTE
NERAZVRSTANE CESTE
NERAZVRSTANE CESTE - TRASA U ISTRAŽIVANJU
MOST
TUNEL
CESTOVNO ČVORIŠTE
PRATEĆI USLUŽNI OBJEKT UZ PLANIRANU BRZU CESTU
MORSKA LUKA OTVORENA ZA JAVNI PROMET LOKALNOG ZNAČAJA
IZDVOJENI BAZEN MORSKE LUKE OTVORENE ZA JAVNI PROMET LOKALNOG ZNAČAJA
LN MORSKA LUKA POSEBNE NAMJENE - LUKA NAUTIČKOG TURIZMA ŽUPANIJSKOG ZNAČAJA
LB MORSKA LUKA POSEBNE NAMJENE - BRODOGRADILIŠNA LUKA
PLOVNI PUT - UNUTARNJI
TS 110/35(20) kV
VJETROELEKTRANE - POSTOJEĆA LOKACIJA
PONIKVE - KOMBINIRANA
NAMJENA PLANIRANA PROSTORNIM PLANOM DUBROVAČKO-NERETVANSKE ŽUPANIJE*
SOLARNI PARK - LOKACIJA BUTKOV DOLAC
*NAPOMENA: Provedba temeljem Prostornog plana Dubrovačko-neretvanske županije.
Lokacija i veličina su načelno prikazane.
BENZINSKA POSTAJA
PODRUČJE ZA ISPITIVANJE MOGUĆE TRASE ŽIČARE/USPINJAČE

PROSTORNI PLAN UREĐENJA OPĆINE STON

LIST 1
KORIŠTENJE I NAMJENA POVRŠINA
IZVORNIK - pročišćena grafika

URBANIZAM dubrovnik

0 100 m 500 m 1000 m

Županija:	DUBROVAČKO-NERETVANSKA	Općina:	STON
Naziv prostornog plana:	**PROSTORNI PLAN UREĐENJA OPĆINE STON** IZVORNIK - pročišćena grafika		
Naziv kartografskog prikaza:	**KORIŠTENJE I NAMJENA POVRŠINA**		
Broj kartografskog prikaza:	1	Mjerilo kartografskog prikaza:	1 : 25 000
Odluka predstavničkog tijela o izradi plana (službeno glasilo):	Odluka Općinskog vijeća Općine Ston o izradi Izmjena i dopuna Prostornog plana uređenja Općine Ston (Službeni glasnik Općine Ston 1/20.)	Odluka predstavničkog tijela o donošenju plana (službeno glasilo):	Odluka Općinskog vijeća Općine Ston o donošenju Izmjena i dopuna Prostornog plana uređenja Općine Ston (Službeni glasnik Općine Ston 4/23.) Prostorni plan uređenja Općine Ston - pročišćeni tekst (Službeni glasnik Općine Ston 06/23.)
Javna rasprava (datum objave):	10. prosinca 2021.	Javni uvid održan:	od 13. prosinca 2021. do 12. siječnja 2022.
Ponovna javna rasprava (datum objave):	20. listopada 2022.	Javni uvid za ponovnu javnu raspravu održan:	od 24. listopada do 8. studenoga 2022.
Pečat tijela odgovornog za provođenje javne rasprave:		Odgovorna osoba za provođenje javne rasprave:	Valentina Vitković
		Mjesto i datum izrade plana:	Dubrovnik, studeni 2023.

Suglasnosti i mišljenja nadležnih organa uprave na plan:
POZITIVNO mišljenje Zavoda za prostorno uređenje Dubrovačko-neretvanske županije, KLASA: 350-02/19-02/08, URBROJ: 2117/1-21/01-22-14, od 7. ožujka 2023.
SUGLASNOST Ministarstva prostornog uređenja, graditeljstva i državne imovine, Uprave za prostorno uređenje i dozvole državnog značaja, KLASA: 350-02/23-09/1, URBROJ: 531-06-1-2/4-23-7 od 24. svibnja 2023.

Pravna osoba / tijelo koje je izradilo plan:			URBANIZAM Dubrovnik d.o.o. Dubrovnik
Pečat pravne osobe/tijela koje je izradilo plan:	M.P. URBANIZAM Dubrovnik d.o.o. Vukovarska 8/II, 20 000 DUBROVNIK	Odgovorna osoba:	dr.sc. Zrinka Rudež, dipl.ing.arh. Direktor
Odgovorni voditelj izrade plana:	M.P.		dr.sc. Zrinka Rudež, dipl.ing.arh.
Stručni tim u izradi plana:	Pavo Đukan, mag.ing.prosp.arch. Ivan Goluža, dipl.ing.građ. Danka Grbac Nikolac, dip.ing.kraj.arh. Jurica Knego, mag.geogr. i mag.ing.geod.et geoinf. Jure Marić, prof.		Ines Marković Knego, mag.ing.arch. Josip Mikulić, dipl.iur. dr.sc. Zrinka Rudež, dipl.ing.arh. Bajro Sarić, dipl.oec. Antonio Šakić, arh.teh. Mihovil Švago, mag.ing.geod.et geoinfo.
Pečat predstavničkog tijela:	M.P.	Predsjednik predstavničkog tijela:	Zvonimir Stepić
Istovjetnost ovog prostornog plana s izvornikom ovjerava:	(ime, prezime i potpis)	Predsjednik Odbora za zaštitu okoliša, prostorno uređenje i komunalne poslove:	Ana Marija Pilato Krile