


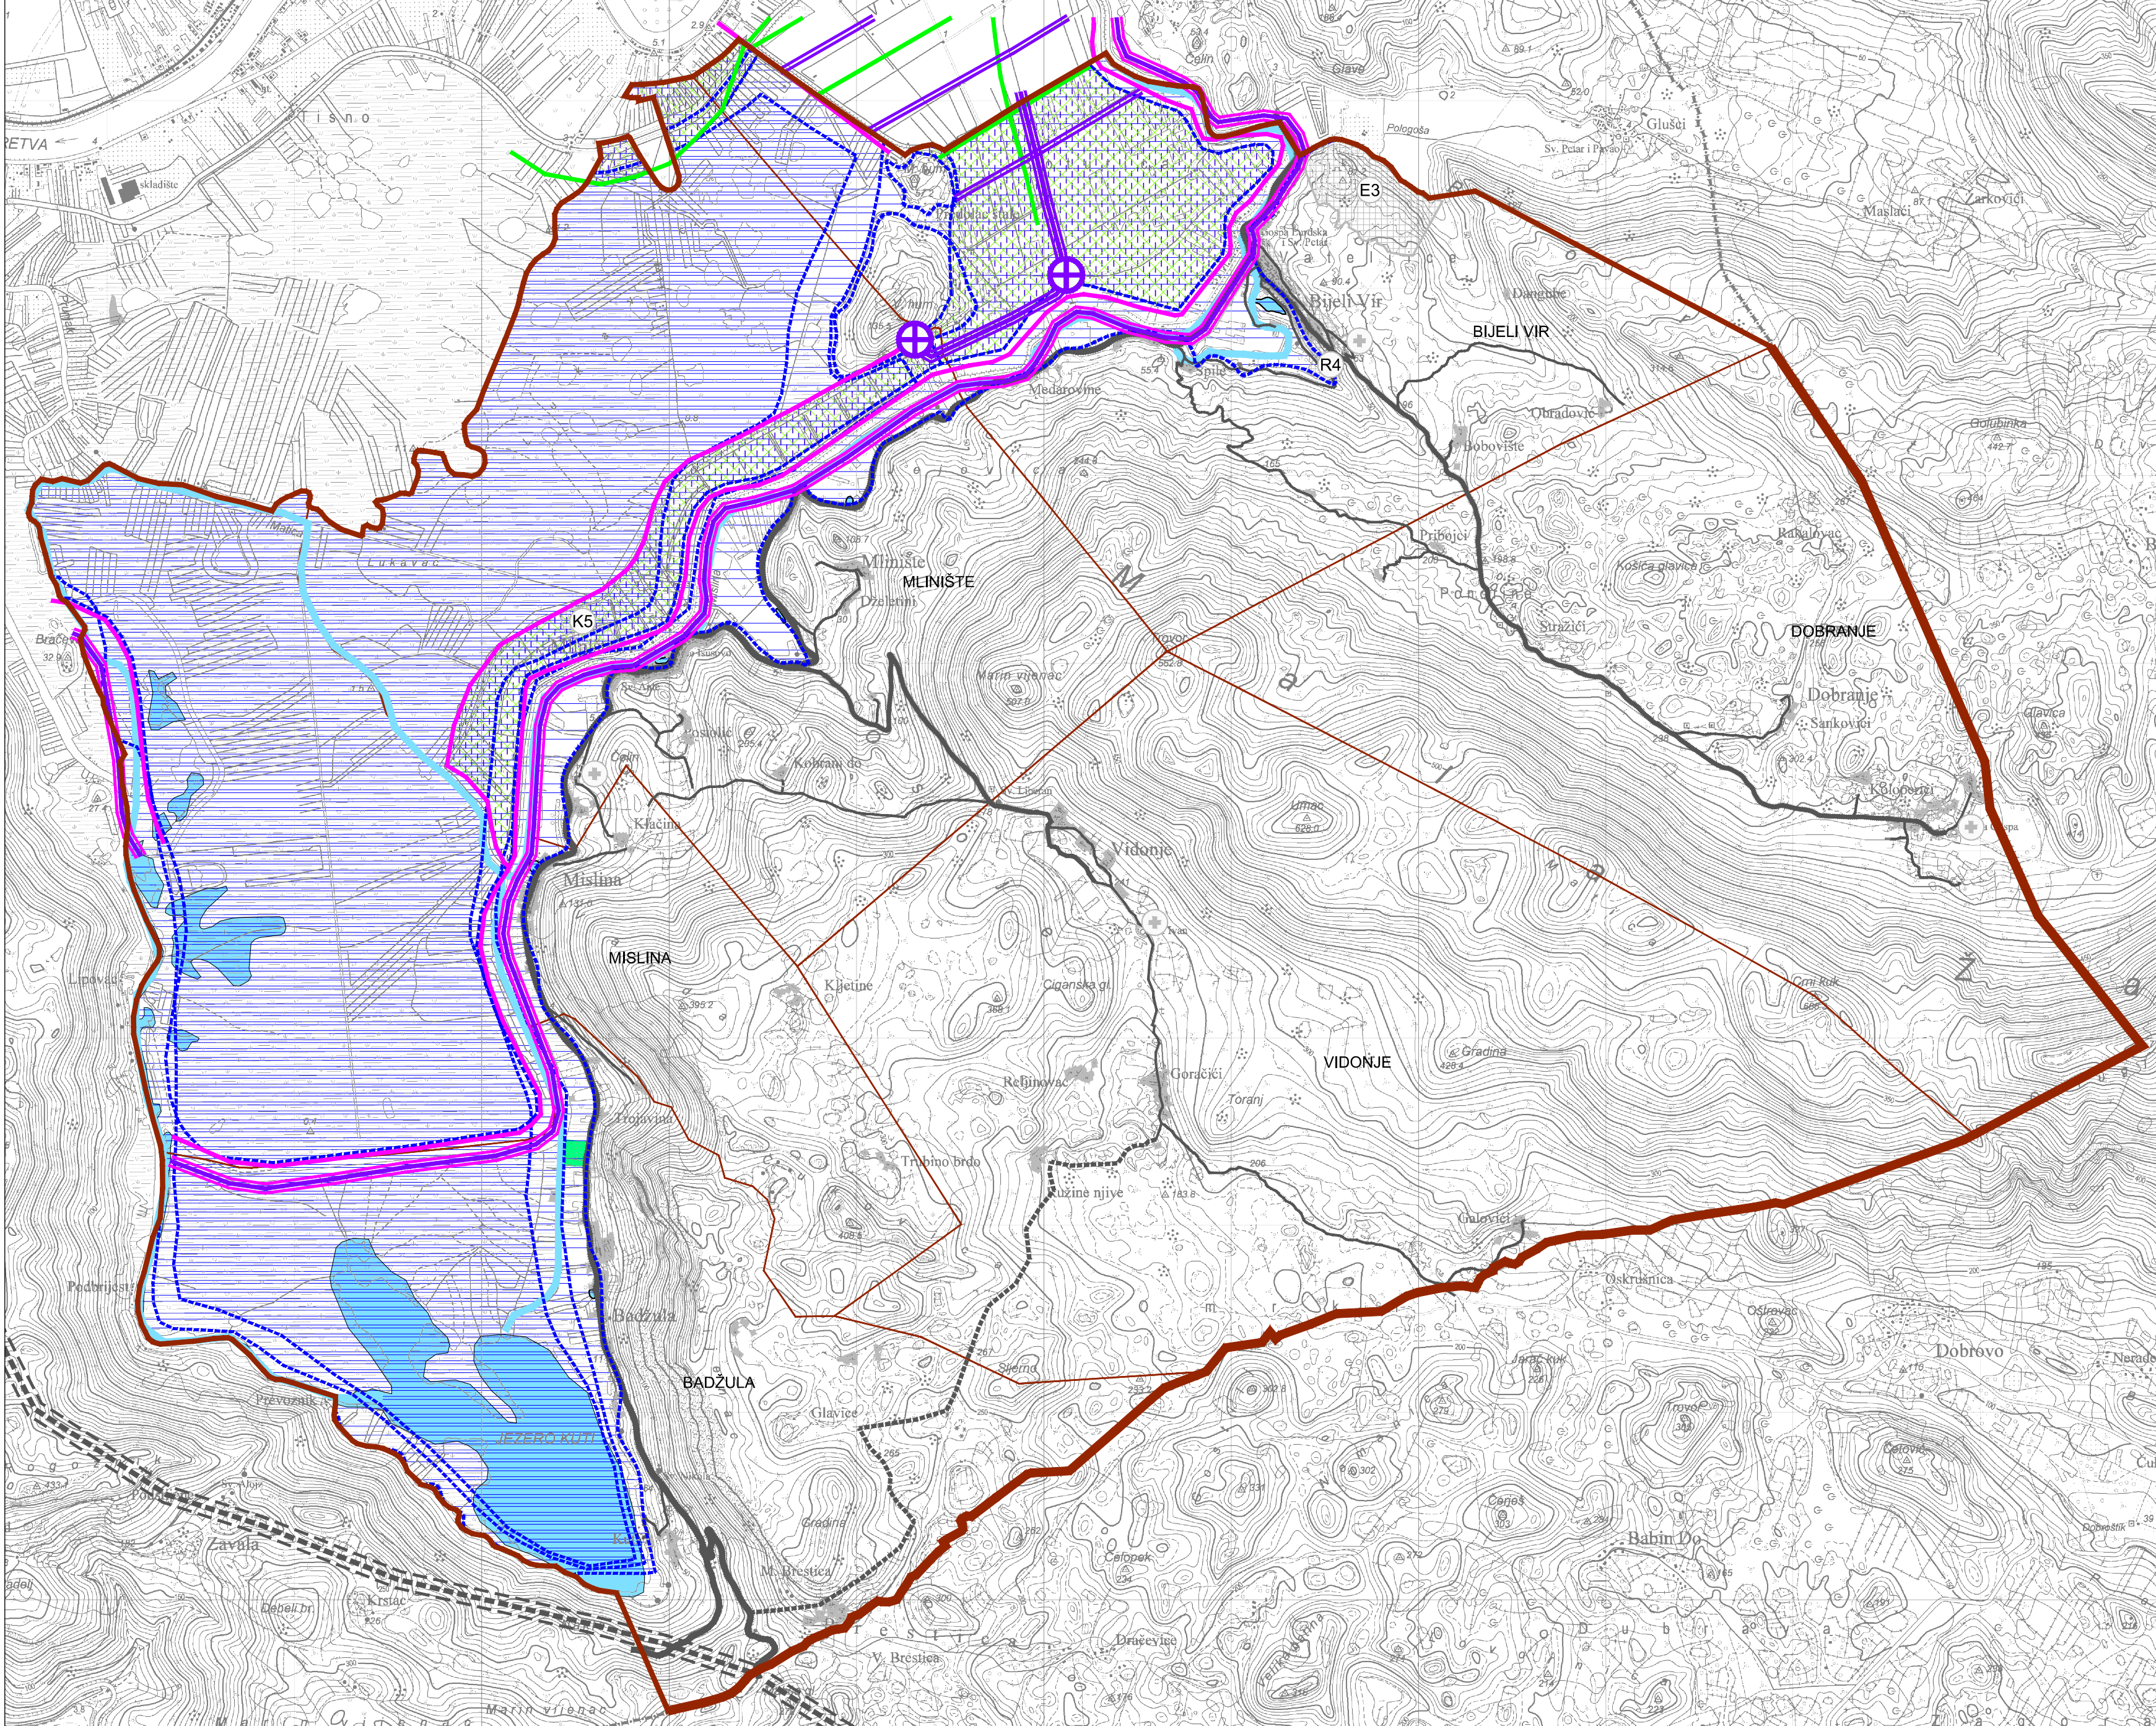

TUMAČ PLANSKOG ZNAKOVLJA
TERITORIJALNE I STATISTIČKE GRANICE

- DRŽAVNA I ŽUPANIJSKA GRANICA
- OPĆINSKA GRANICA
- GRANICA NASELJA

PROSTORI ZA RAZVOJ I UREĐENJE
GRADEVINSKO PODRUČJE NASELJA

- IZGRABENO / NEIZGRABENO
- GRADEVINSKO PODRUČJE NASELJA

IZDVOJENA GRADEVINSKA PODRUČJA IZVAN NASELJA

- IZGRABENO / NEIZGRABENO
- K5 GOSPODARSKA NAMJENA - POSLOVNA
K5 - mješovite zone pretežito poslovne
- R4 SPORTSKO-REKREACIJSKA NAMJENA
R4 - sportsko igralište

- GROBLJE

POVRŠINE IZVAN NASELJA

- E3 POVRŠINA ZA ISKORIŠTAVANJE MINERALNIH SIROVINA
E3 - kamen

OSTALE POVRŠINE

- VODNE POVRŠINE
vodotoci, jezera

PROMET
CESTOVNI I ŽELJEZNIČKI PROMET

- POSTOJEĆE / PLANIRANO
- CESTOVNA MREŽA
(županijske, lokalne i ostale nerazvrstane ceste)
- JADRANSKA ŽELJEZNIČKA PRUGA (KORIDOR/TRASA)

INFRASTRUKTURNI SUSTAVI I MREŽE
VODNOGOSPODARSKI SUSTAV
KORIŠTENJE VODA - NAVODNJAVANJE

- ZONE POGODNE ZA NAVODNJAVANJE
- OSNOVNA NATAPNA MREŽA

UREĐENJE VODOTOKA I VODA - REGULACIJSKI I ZAŠTITNI SUSTAV

- POPLAVNO PODRUČJE
VELIKA VJEROJATNOST POJAVLJIVANJA
- POPLAVNO PODRUČJE
SREDNJA VJEROJATNOST POJAVLJIVANJA
- POPLAVNO PODRUČJE
MALA VJEROJATNOST POJAVLJIVANJA
- NASIP (OBALOUTVRDE)
- KANAL (ODTERETNI, LATERALNI)

MELIORACIJSKA ODVODNJA

- HIDROMELIORACIJA
- ZONA ISTRAŽIVANJA HIDROMELIORACIJE
(područja u kojima će se preispitati mogućnosti proširenja melioracijskih zahvata)
- OSNOVNA KANALSKA MREŽA
- DETALJNA KANALSKA MREŽA
- CRPNA STANICA

25ha MJ 1:25000

1ha

1km

2km

3km



Županija: DUBROVAČKO-NERETVANSKA	
Općina: ZAŽABLJE	
Naziv prostornog plana: PROSTORNI PLAN UREĐENJA OPĆINE ZAŽABLJE	
Elaborat pročišćenog teksta Odredbi za provedbu i Grafičkog dijela Plana (Neretvanski glasnik broj 3/07 i Službeni glasnik Dubrovačko-neretvanske županije broj 2/21 i 13/23)	
Naziv kartografskog prikaza: INFRASTRUKTURNI SUSTAVI I MREŽE	
VODNOGOSPODARSKI SUSTAV - UREĐENJE VODOTOKA I VODA I MELIORACIJSKA ODVODNJA	
Broj kartografskog prikaza: 2.5.	Mjerilo kartografskog prikaza: 1:25000
Pravna osoba koja je izradila elaborat: AKTERACIJA Akeracija d.o.o. - Zagreb	
Pečat pravne osobe koja je izradila elaborat:	Odgovorna osoba: Ivan Kapović, mag.ing.arch.
Odgovorni voditelj izrade elaborata: Ivan Kapović, mag.ing.arch.	
Stručni tim u izradi elaborata: Ivan Kapović, mag.ing.arch. Nina Kelava, dipl.ing.arh Petar Cigetić, struč.spec.ing.aedif. Sanjin Sabljak, dipl.ing.arh	
Pečat Općinskog vijeća:	Predsjednica Odbora za Statut i Poslovnik: Andrijana Ivanković
...	