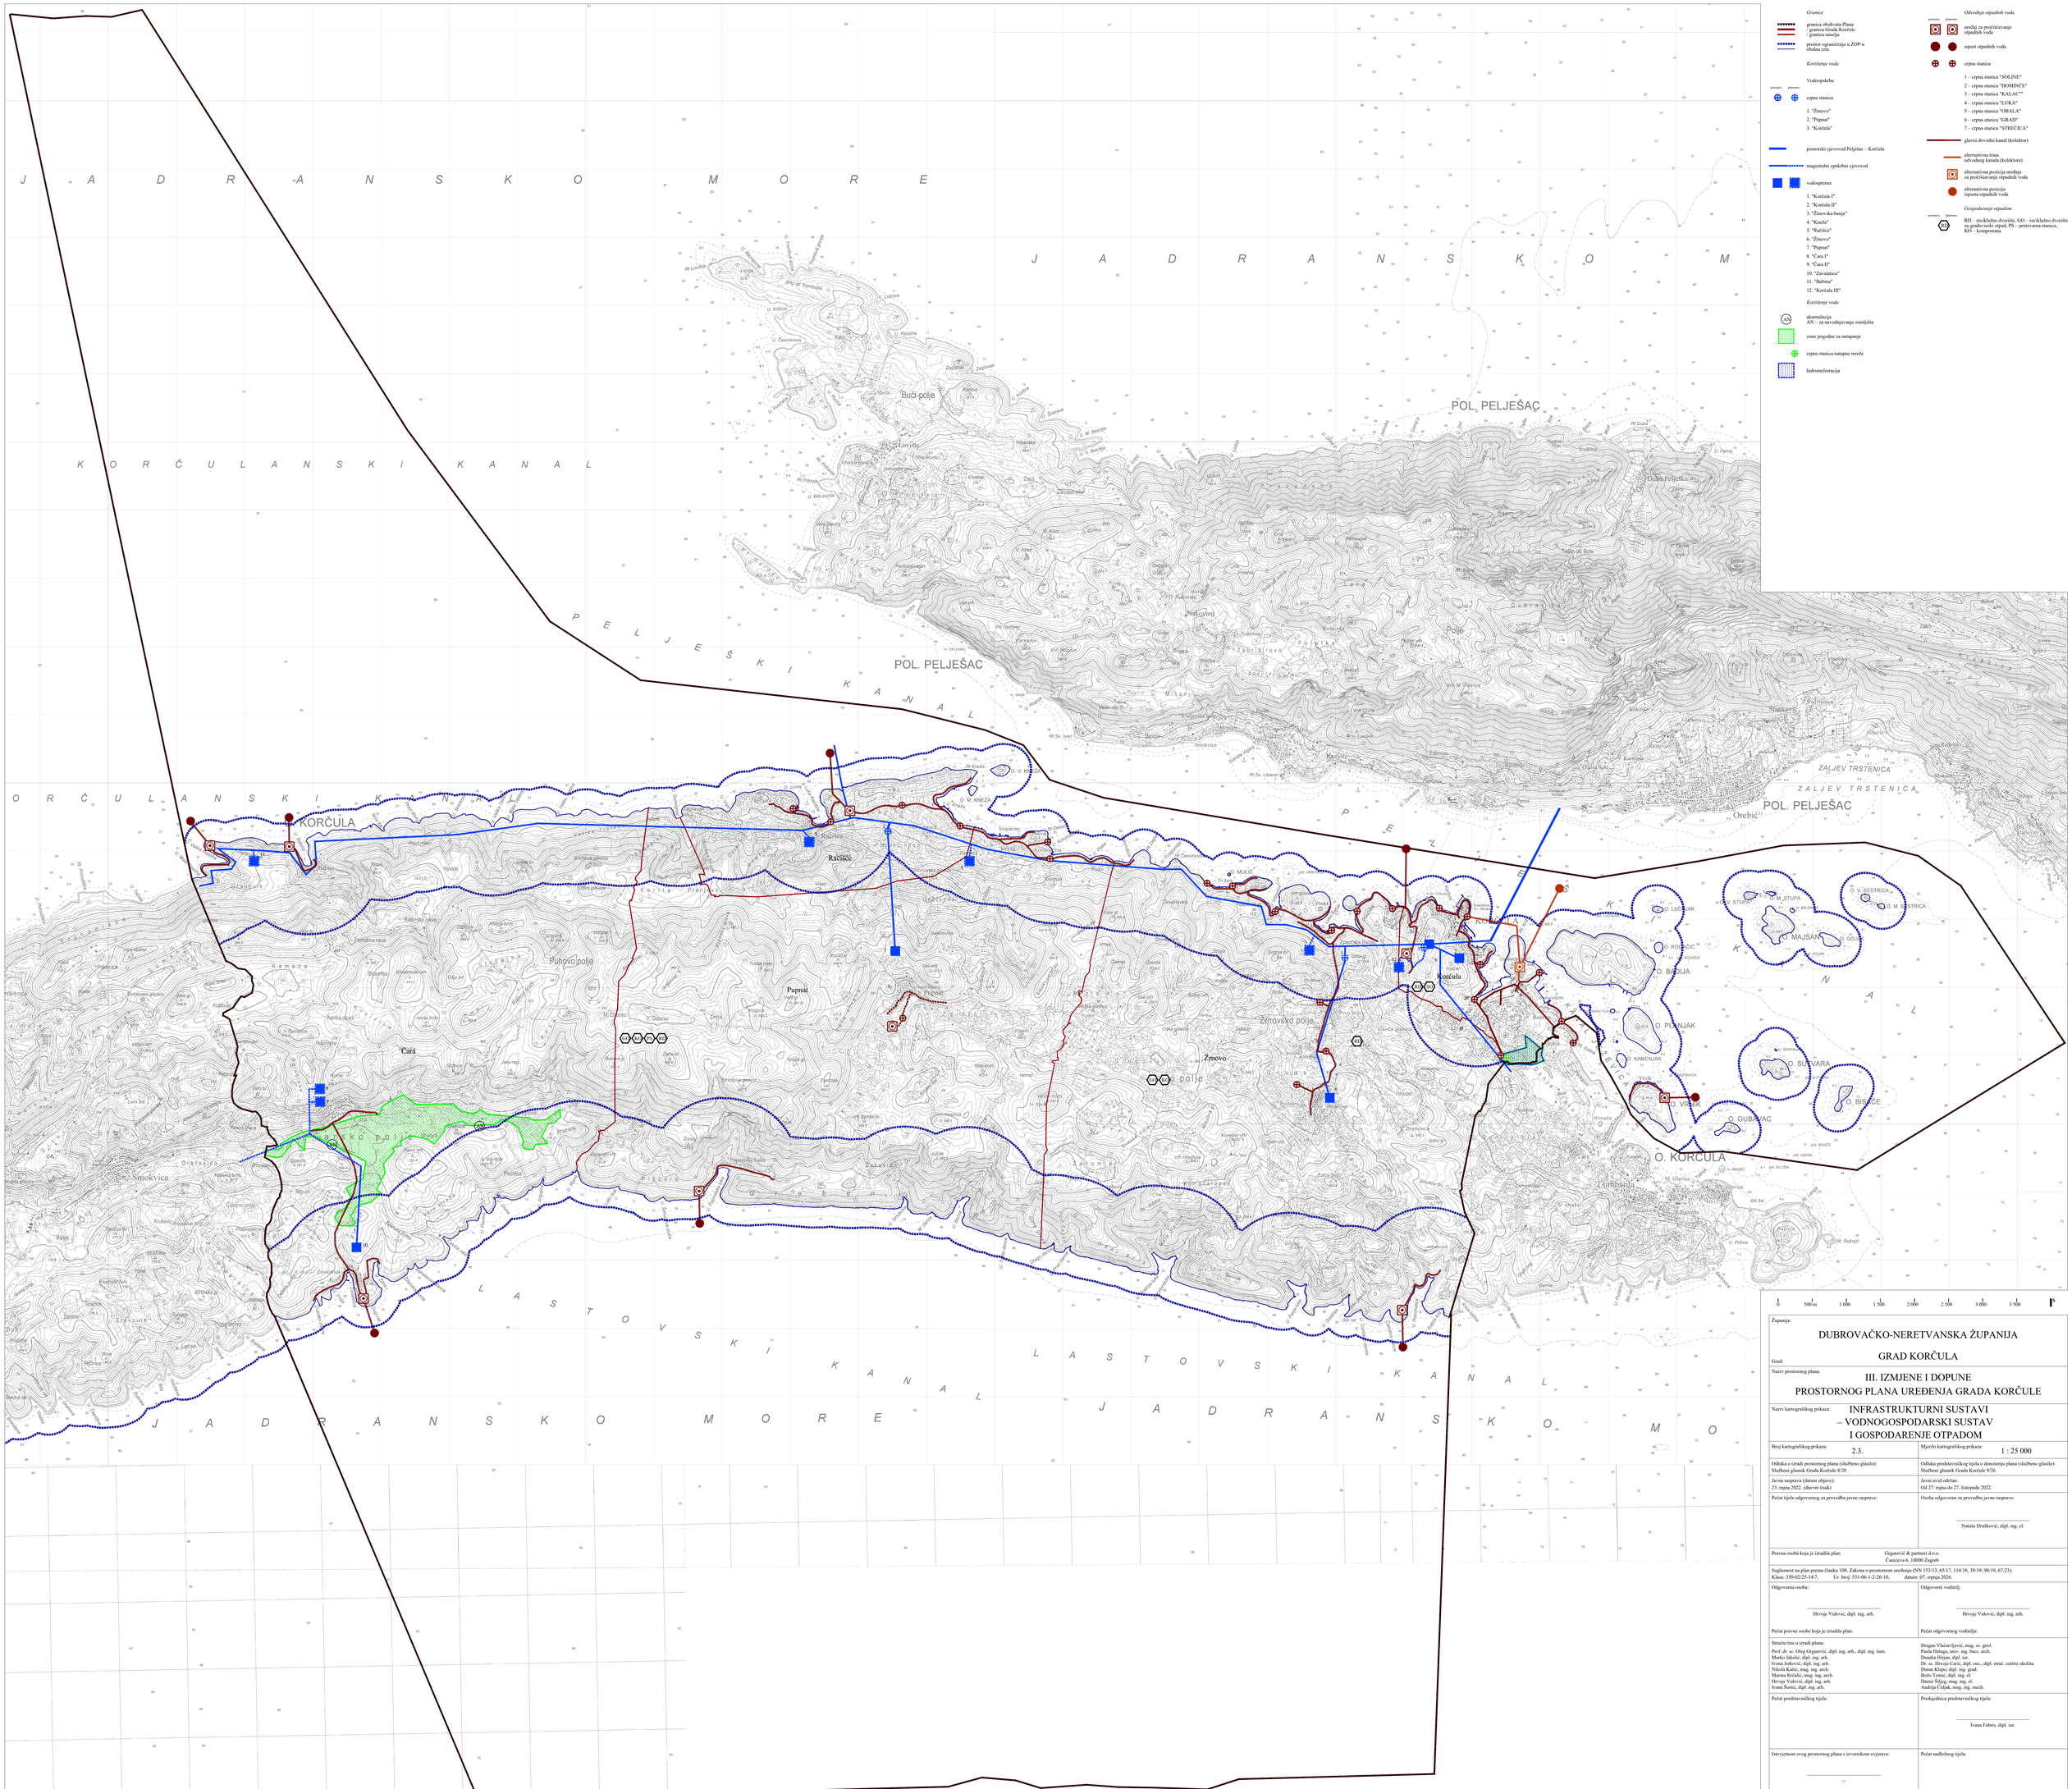


Županija:

DUBROVAČKO-NERETVANSKA ŽUPANIJA

Grad:

GRAD KORČULA

Naziv prostornog plana:

III. IZMJENE I DOPUNE
PROSTORNOG PLANA UREĐENJA GRADA KORČULE

Naziv kartografskog prikaza:

INFRASTRUKTURNI SUSTAVI
– VODNOGOSPODARSKI SUSTAV
I GOSPODARENJE OTPADOM

Broj kartografskog prikaza: 2.3.	Mjerilo kartografskog prikaza: 1 : 25 000
Odluka o izradi prostornog plana (službeno glasilo): Službeni glasnik Grada Korčule 8/20	Odluka predstavničkog tijela o donošenju plana (službeno glasilo): Službeni glasnik Grada Korčule 9/26
Javna rasprava (datum objave): 23. rujna 2022. (dnevni tisak)	Javni uvid održan: Od 27. rujna do 27. listopada 2022.
Pečat tijela odgovornog za provedbu javne rasprave:	Osoba odgovorna za provedbu javne rasprave: Natalia Druiković, dipl. ing. el.
Pravna osoba koja je izradila plan: Grgurević & partneri d.o.o. Čanićeva 6, 10000 Zagreb	
Suglasnost na plan prema članku 108. Zakona o prostornom uređenju (NN 153/13, 65/17, 114/18, 39/19, 98/19, 67/23): Klasa: 350-02/25-14/7, Ur. broj: 531-06-1-2-26-10, datum: 07. srpnja 2026.	
Odgovorna osoba: Hrvoje Vidović, dipl. ing. arh.	Odgovorni voditelj: Hrvoje Vidović, dipl. ing. arh.
Pečat pravne osobe koja je izradila plan:	Pečat odgovornog voditelja:
Stručni tim u izradi plana: Prof. dr. sc. Oleg Grgurević, dipl. ing. arh., dipl. ing. šum. Marko Jakelić, dipl. ing. arh. Ivona Jerković, dipl. ing. arh. Nikola Kašić, mag. ing. arch. Marina Krtalić, mag. ing. arch. Hrvoje Vidović, dipl. ing. arh. Ivana Šutić, dipl. ing. arh.	Dragan Vlaisavljević, mag. sc. geol. Paula Habuga, univ. ing. baoc. arch. Danka Hrljac, dipl. iur. Dr. sc. Hrvoje Carić, dipl. oec., dipl. struč. zaštite okoliša Dunat Klepo, dipl. ing. građ. Božo Tomić, dipl. ing. el. Dunat Šiljeg, mag. ing. el. Andreja Čuljak, mag. ing. mech.
Pečat predstavničkog tijela:	Predsjednica predstavničkog tijela: Ivana Fabris, dipl. iur.
Istovjetnost ovog prostornog plana s izvornikom ovjerava: ...	Pečat nadležnog tijela: