


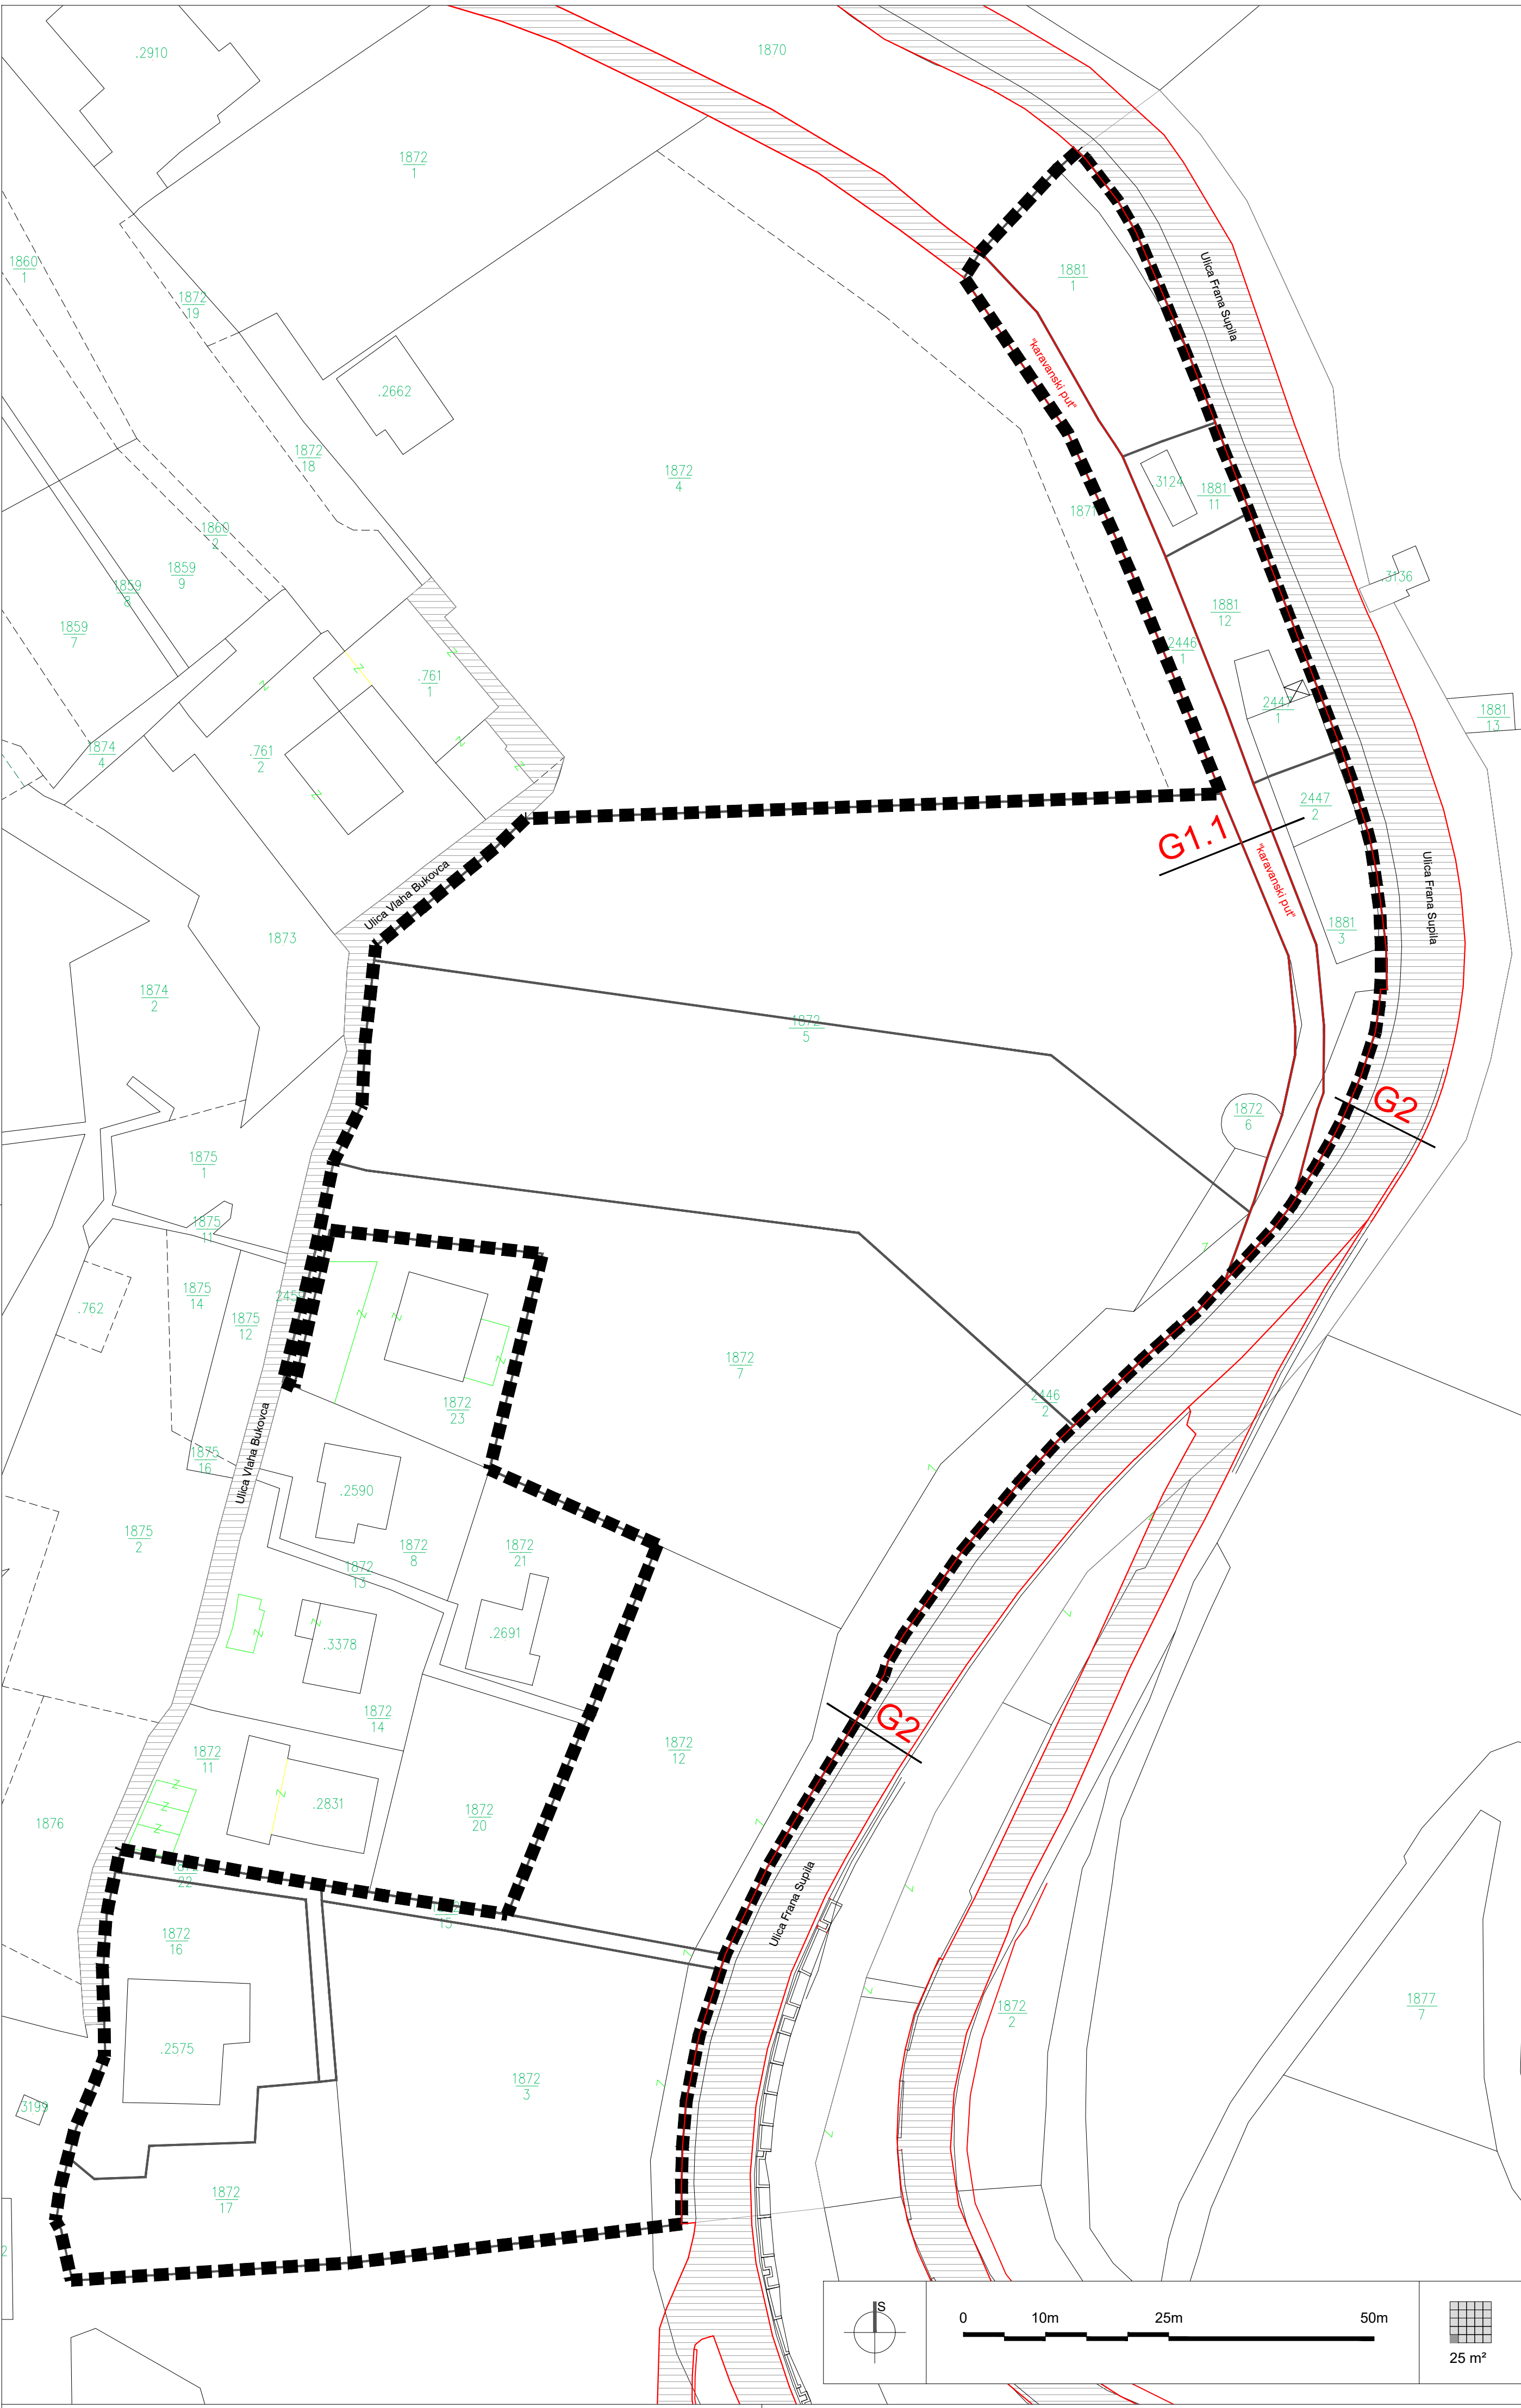

TUMAČ ZNAKOVLJA

GRANICE

OBUHVAT URBANISTIČKOG PLANA UREĐENJA

CESTOVNI PROMET


CESTE, ULICE I JAVNE PROMETNE POVRŠINE

OSTALE ULICE

PROMETNE POVRŠINE IZVAN OBUHVATA - (kolno-pješačke površine)

G1.1 OZNAKA PRESJEKA

POPREČNI PROFILI

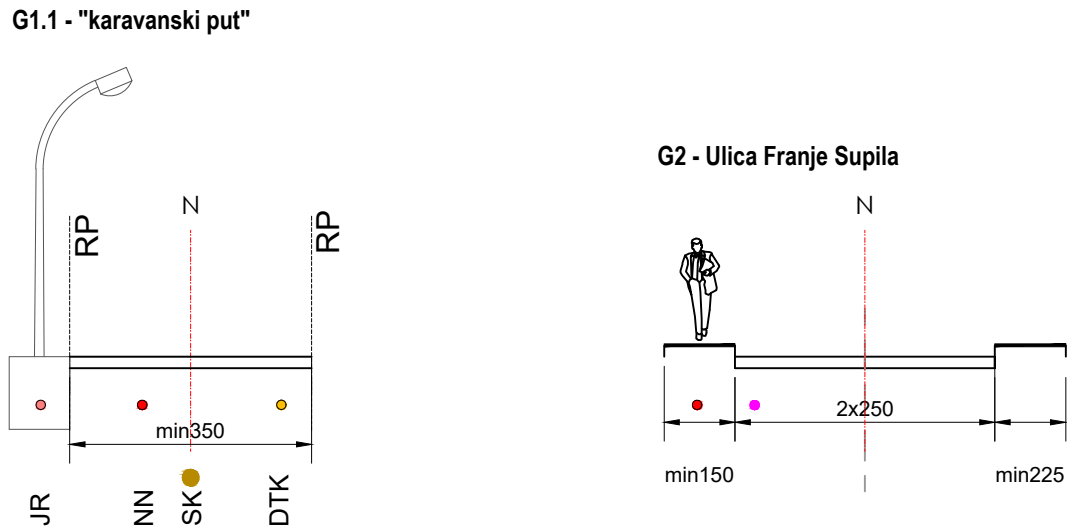

TUMAČ:

RP - regulacijski pravac
N - kolno-pješačka površina
SK - sanitarna kanalizacija
JR - javna rasvjeta
NN - niskonaponska instalacija
EKI - elektronička komunikacijska instalacija

Županija dubrovačko-neretvanska		 Grad Dubrovnik UPRAVNI ODJEL ZA URBANIZAM, PROSTORNO PLANIRANJE I ZAŠTITU OKOLIŠA	
Naziv prostornog plana:		URBANISTIČKI PLAN UREĐENJA 2.2. "SV. JAKOV"	
Naziv kartografskog prikaza:		PROMETNA I KOMUNALNA INFRASTRUKTURNA MREŽA - PROMET	
Broj kartografskog prikaza: 2.1.		Mjerilo kartografskog prikaza: 1:500	
Odluka predstavničkog tijela o izradi plana: "Službeni glasnik Grada Dubrovnika" broj 23/18		Odluka predstavničkog tijela o donošenju plana: "Službeni glasnik Grada Dubrovnika" broj 19/25	
Javna rasprava (datum objave): 6. srpnja 2020.		Javni uvid održan od 15.srpnja 2020. do 13.kolovoza 2020.	
Pečat tijela odgovornog za provođenje javne rasprave:		Odgovorna osoba za provođenje javne rasprave: Jelena Lončarić, dipl. iur., univ. spec. admin. urb. (do 30. studenog 2021.) Božo Benić, mag.ing.arch. (od 1. prosinca 2021.)	
Suglasnost na plan prema članku 108. Zakona o prostornom uređenju (NN 153/13, 65/17, 114/18, 39/19, 98/19, 67/23)			
KLASA: 350-02/21-13/3, URBROJ: 531-06-01-02/07-21-6		datum: 31. svibnja 2021.	
Pravna osoba/tijelo koje je izradilo plan:		ARHIPOLIS d.o.o. Split	
Pečat pravne osobe/tijela koje je izradilo plan: 		Odgovorna osoba:  Neno Kezić, direktor	
Odgovorni voditelj izrade plana:		Neno Kezić, dipl.ing.arh.  	
Stručni tim u izradi plana: 1. Neno Kezić, dipl.ing.arh. 2. Mirko Menegelo, mag.ing.arh. 3. Mla Vučić, mag.ing.arh. 4. Pjero Peša, mag.ing.arh.		5. Anđela Marinović, mag.ing.arh. 6. Denis Brkić, mag.ing.el. Tensor projekt j.d.o.o. Split 7. Marko Abram, mag.ing.aedif. Abram & Meter projekt d.o.o. Split	
Pečat predstavničkog tijela:		Predsjednik predstavničkog tijela: Marko Potrebica, mr.sc.	
Istovjetnost ovog prostornog plana s izvornikom ovjerava:		Pečat nadležnog tijela:	
(ime, prezime i potpis)			