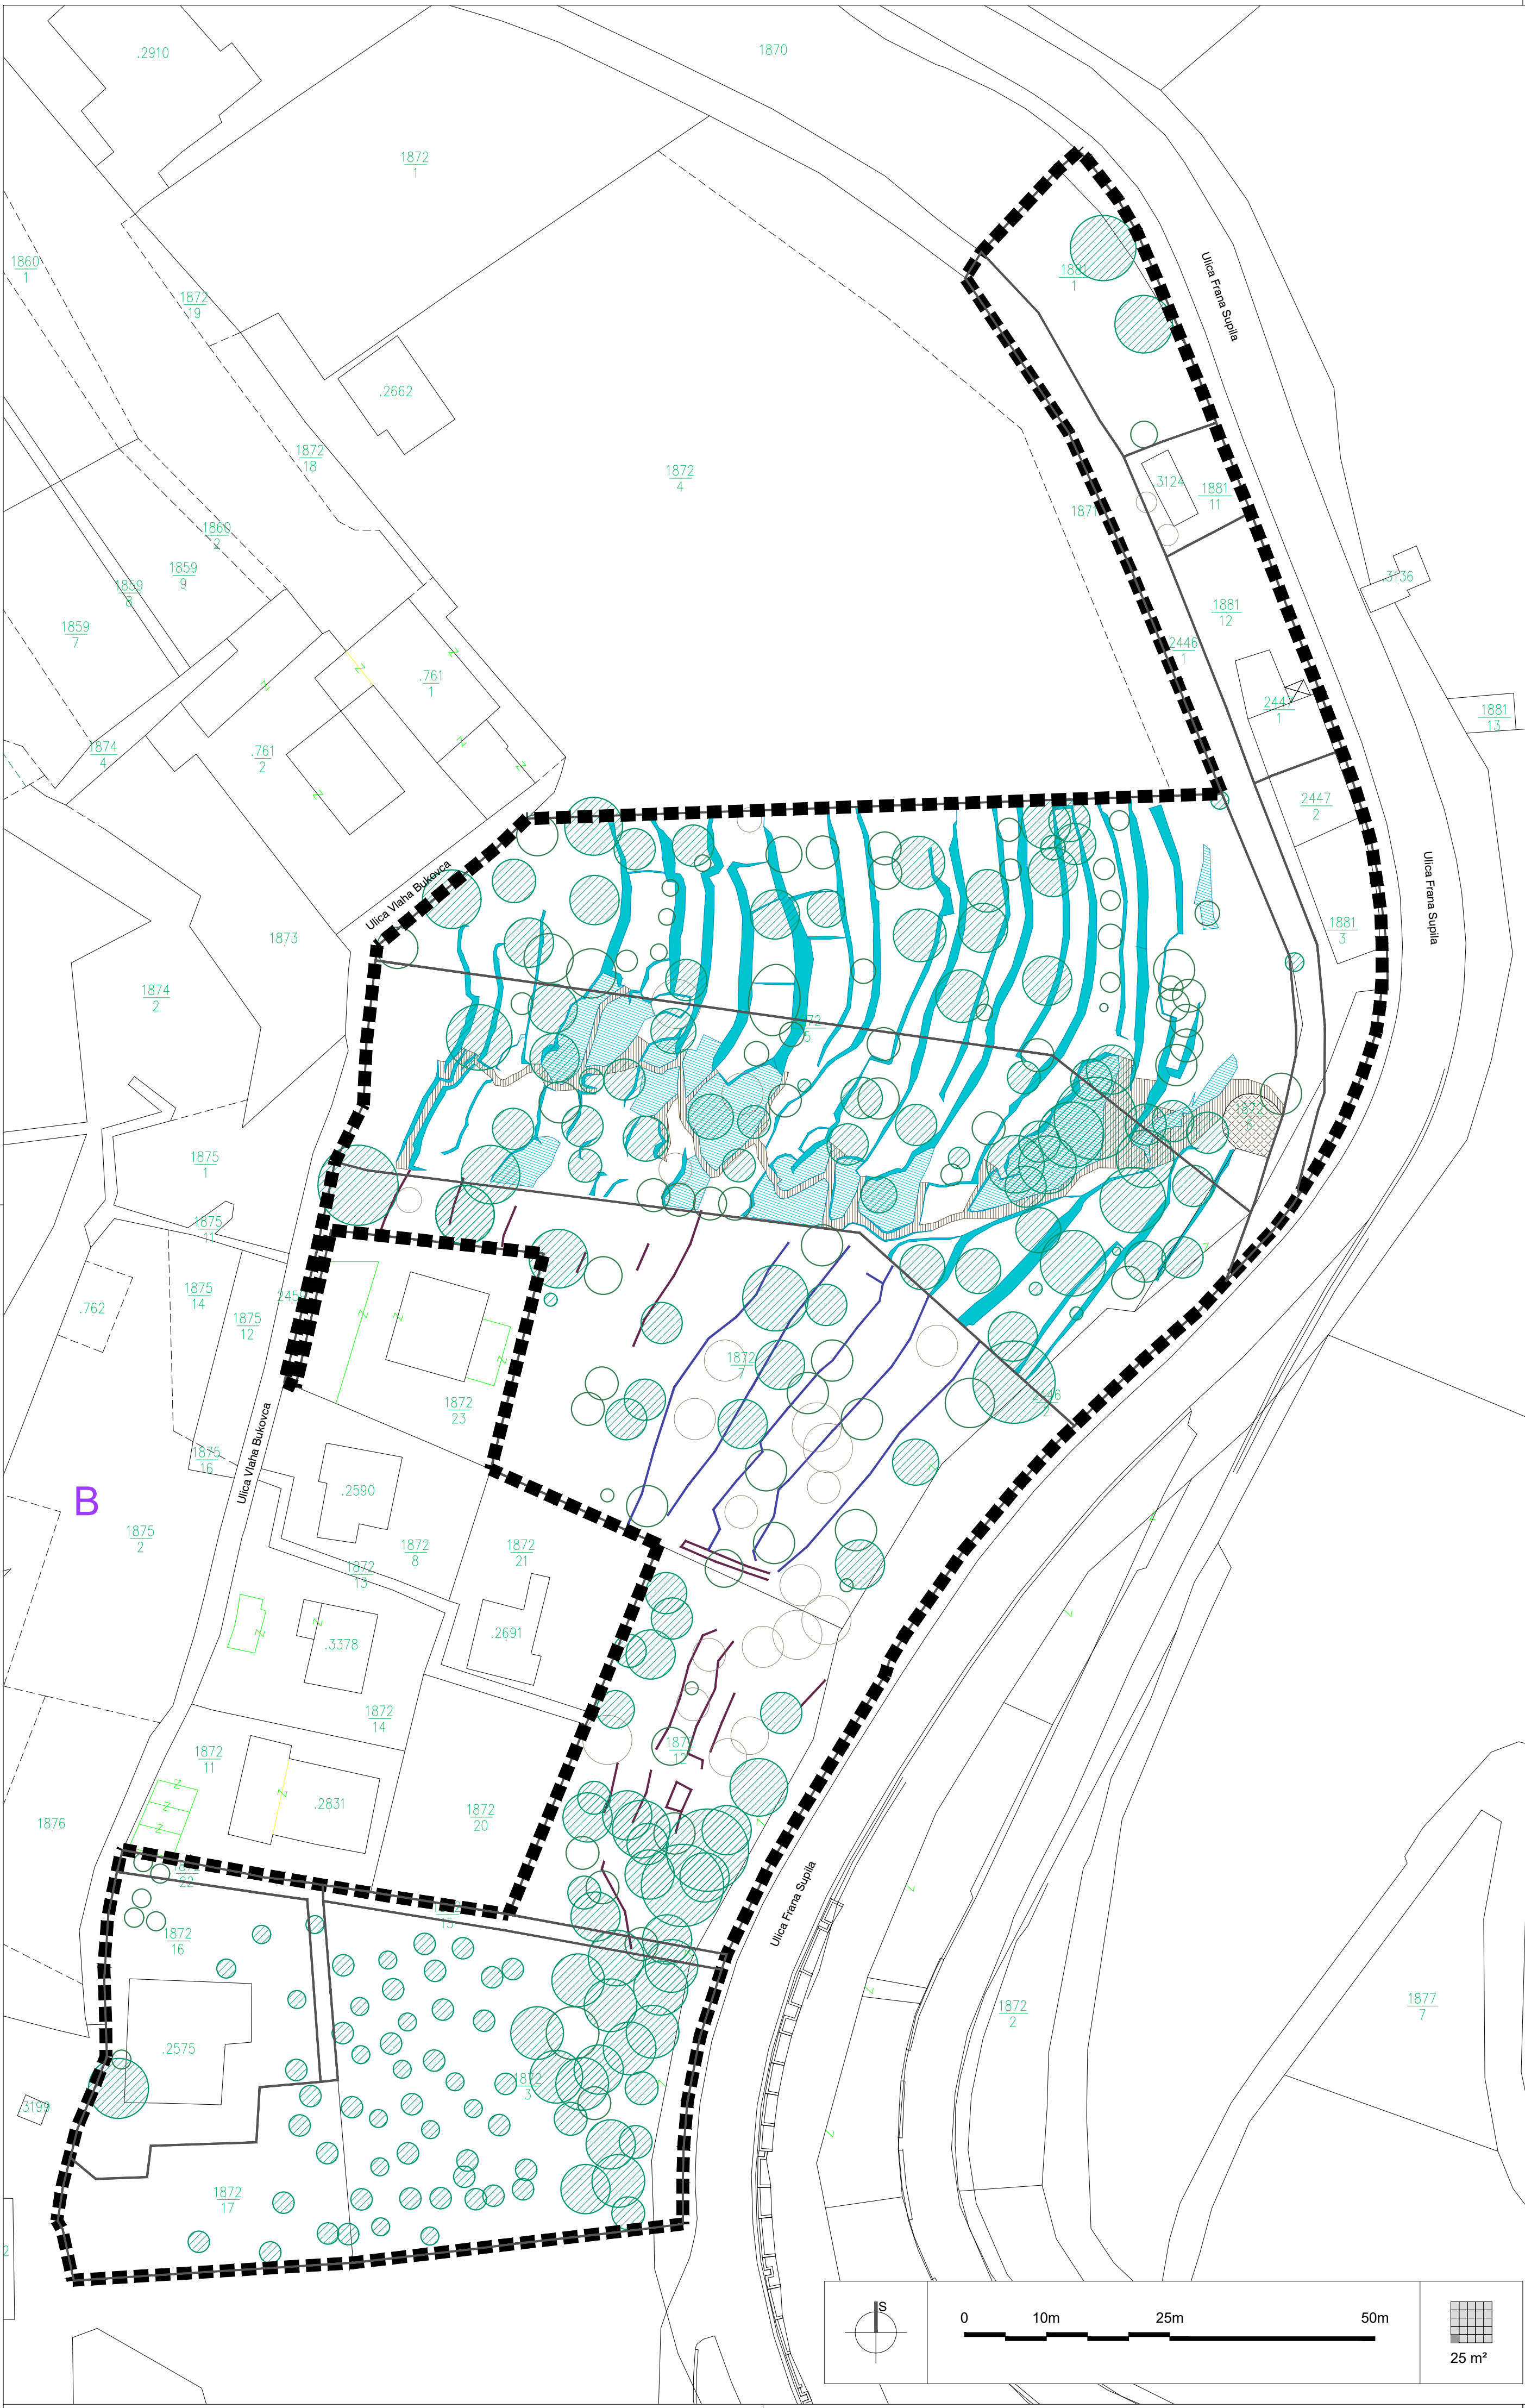




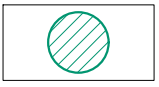
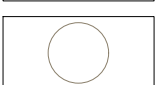
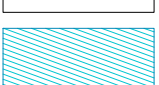
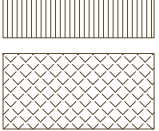
TUMAČ ZNAKOVLJA

GRANICE
OSTALE GRANICE

■ ■ ■ ■ ■ OBUHVAT URBANISTIČKOG PLANA UREĐENJA

UVJETI KORIŠTENJA, UREĐENJA I ZAŠTITE POVRŠINA
PODRUČJA POSEBNIH UVJETA KORIŠTENJA

KRAJOBRAZ

-  STABLO KOJE SE TREBA ZADRŽATI
- 0, I. I II. KATEGORIJA BONITETA
-  STABLO KOJE, AKO SE UKLONI, TREBA NADOMJESTITI
- III. KATEGORIJA BONITETA
-  STABLO KOJE SE MOŽE UKLONITI BEZ OBVEZE NADOMJEŠTANJA
- IV. I V. KATEGORIJE BONITETA
-  SUHOZID I.B KATEGORIJE
-  OSTALE SUHOZIDNE STRUKTURE I.B KATEGORIJE
-  SUHOZID II. KATEGORIJE
-  SUHOZID III. KATEGORIJE
-  STAZA
-  GUMNO

Županija dubrovačko-neretvanska		 Grad Dubrovnik UPRAVNI ODJEL ZA URBANIZAM, PROSTORNO PLANIRANJE I ZAŠTITU OKOLIŠA	
Naziv prostornog plana:		URBANISTIČKI PLAN UREĐENJA 2.2. "SV. JAKOV"	
Naziv kartografskog prikaza:		UVJETI KORIŠTENJA, UREĐENJA I ZAŠTITE POVRŠINA - PODRUČJE POSEBNIH UVJETA KORIŠTENJA - KRAJOBRAZ	
Broj kartografskog prikaza: 3.2.		Mjerilo kartografskog prikaza: 1:500	
Odluka predstavničkog tijela o izradi plana: "Službeni glasnik Grada Dubrovnika" broj 23/18		Odluka predstavničkog tijela o donošenju plana:"Službeni glasnik Grada Dubrovnika" broj 19/25	
Javna rasprava (datum objave): 6. srpnja 2020.		Javni uvid održan od 15.srpnja 2020. do 13.kolovoza 2020.	
Pečat tijela odgovornog za provođenje javne rasprave:		Odgovorna osoba za provođenje javne rasprave: Jelena Lončarić, dipl. iur., univ. spec. admin. urb. (do 30. studenog 2021.) Božo Benić, mag.ing.arch. (od 1. prosinca 2021.)	
Suglasnost na plan prema članku 108. Zakona o prostornom uređenju (NN 153/13, 65/17, 114/18, 39/19, 98/19, 67/23)			
KLASA: 350-02/21-13/3, URBROJ: 531-06-01-02/07-21-6		datum: 31. svibnja 2021.	
Pravna osoba/tijelo koje je izradilo plan:		ARHIPOLIS d.o.o. Split	
Pečat pravne osobe/tijela koje je izradilo plan: 		Odgovorna osoba:  Neno Kezić, direktor	
Odgovorni voditelj izrade plana:		Neno Kezić, dipl.ing.arh. 	
Stručni tim u izradi plana: 1. Neno Kezić, dipl.ing.arh. 2. Mirko Menegelo, mag.ing.arh. 3. Mia Vučić, mag.ing.arh. 4. Pjero Peša, mag.ing.arh.		5. Anđela Marinović, mag.ing.arh. 6. Denis Brkić, mag.ing.el. Tensor projekt j.d.o.o. Split 7. Marko Abram, mag.ing.aedif. Abram & Meter projekt d.o.o. Split 	
Pečat predstavničkog tijela:		Predsjednik predstavničkog tijela: Marko Potrebica, mr.sc.	
Istovjetnost ovog prostornog plana s izvornikom ovjerava:		Pečat nadležnog tijela:	
(ime, prezime i potpis)			