


IZMJENE I DOPUNE
PROSTORNOG PLANA UREĐENJA
VELA LUKA

1. KORIŠTENJE I NAMJENA POVRŠINA

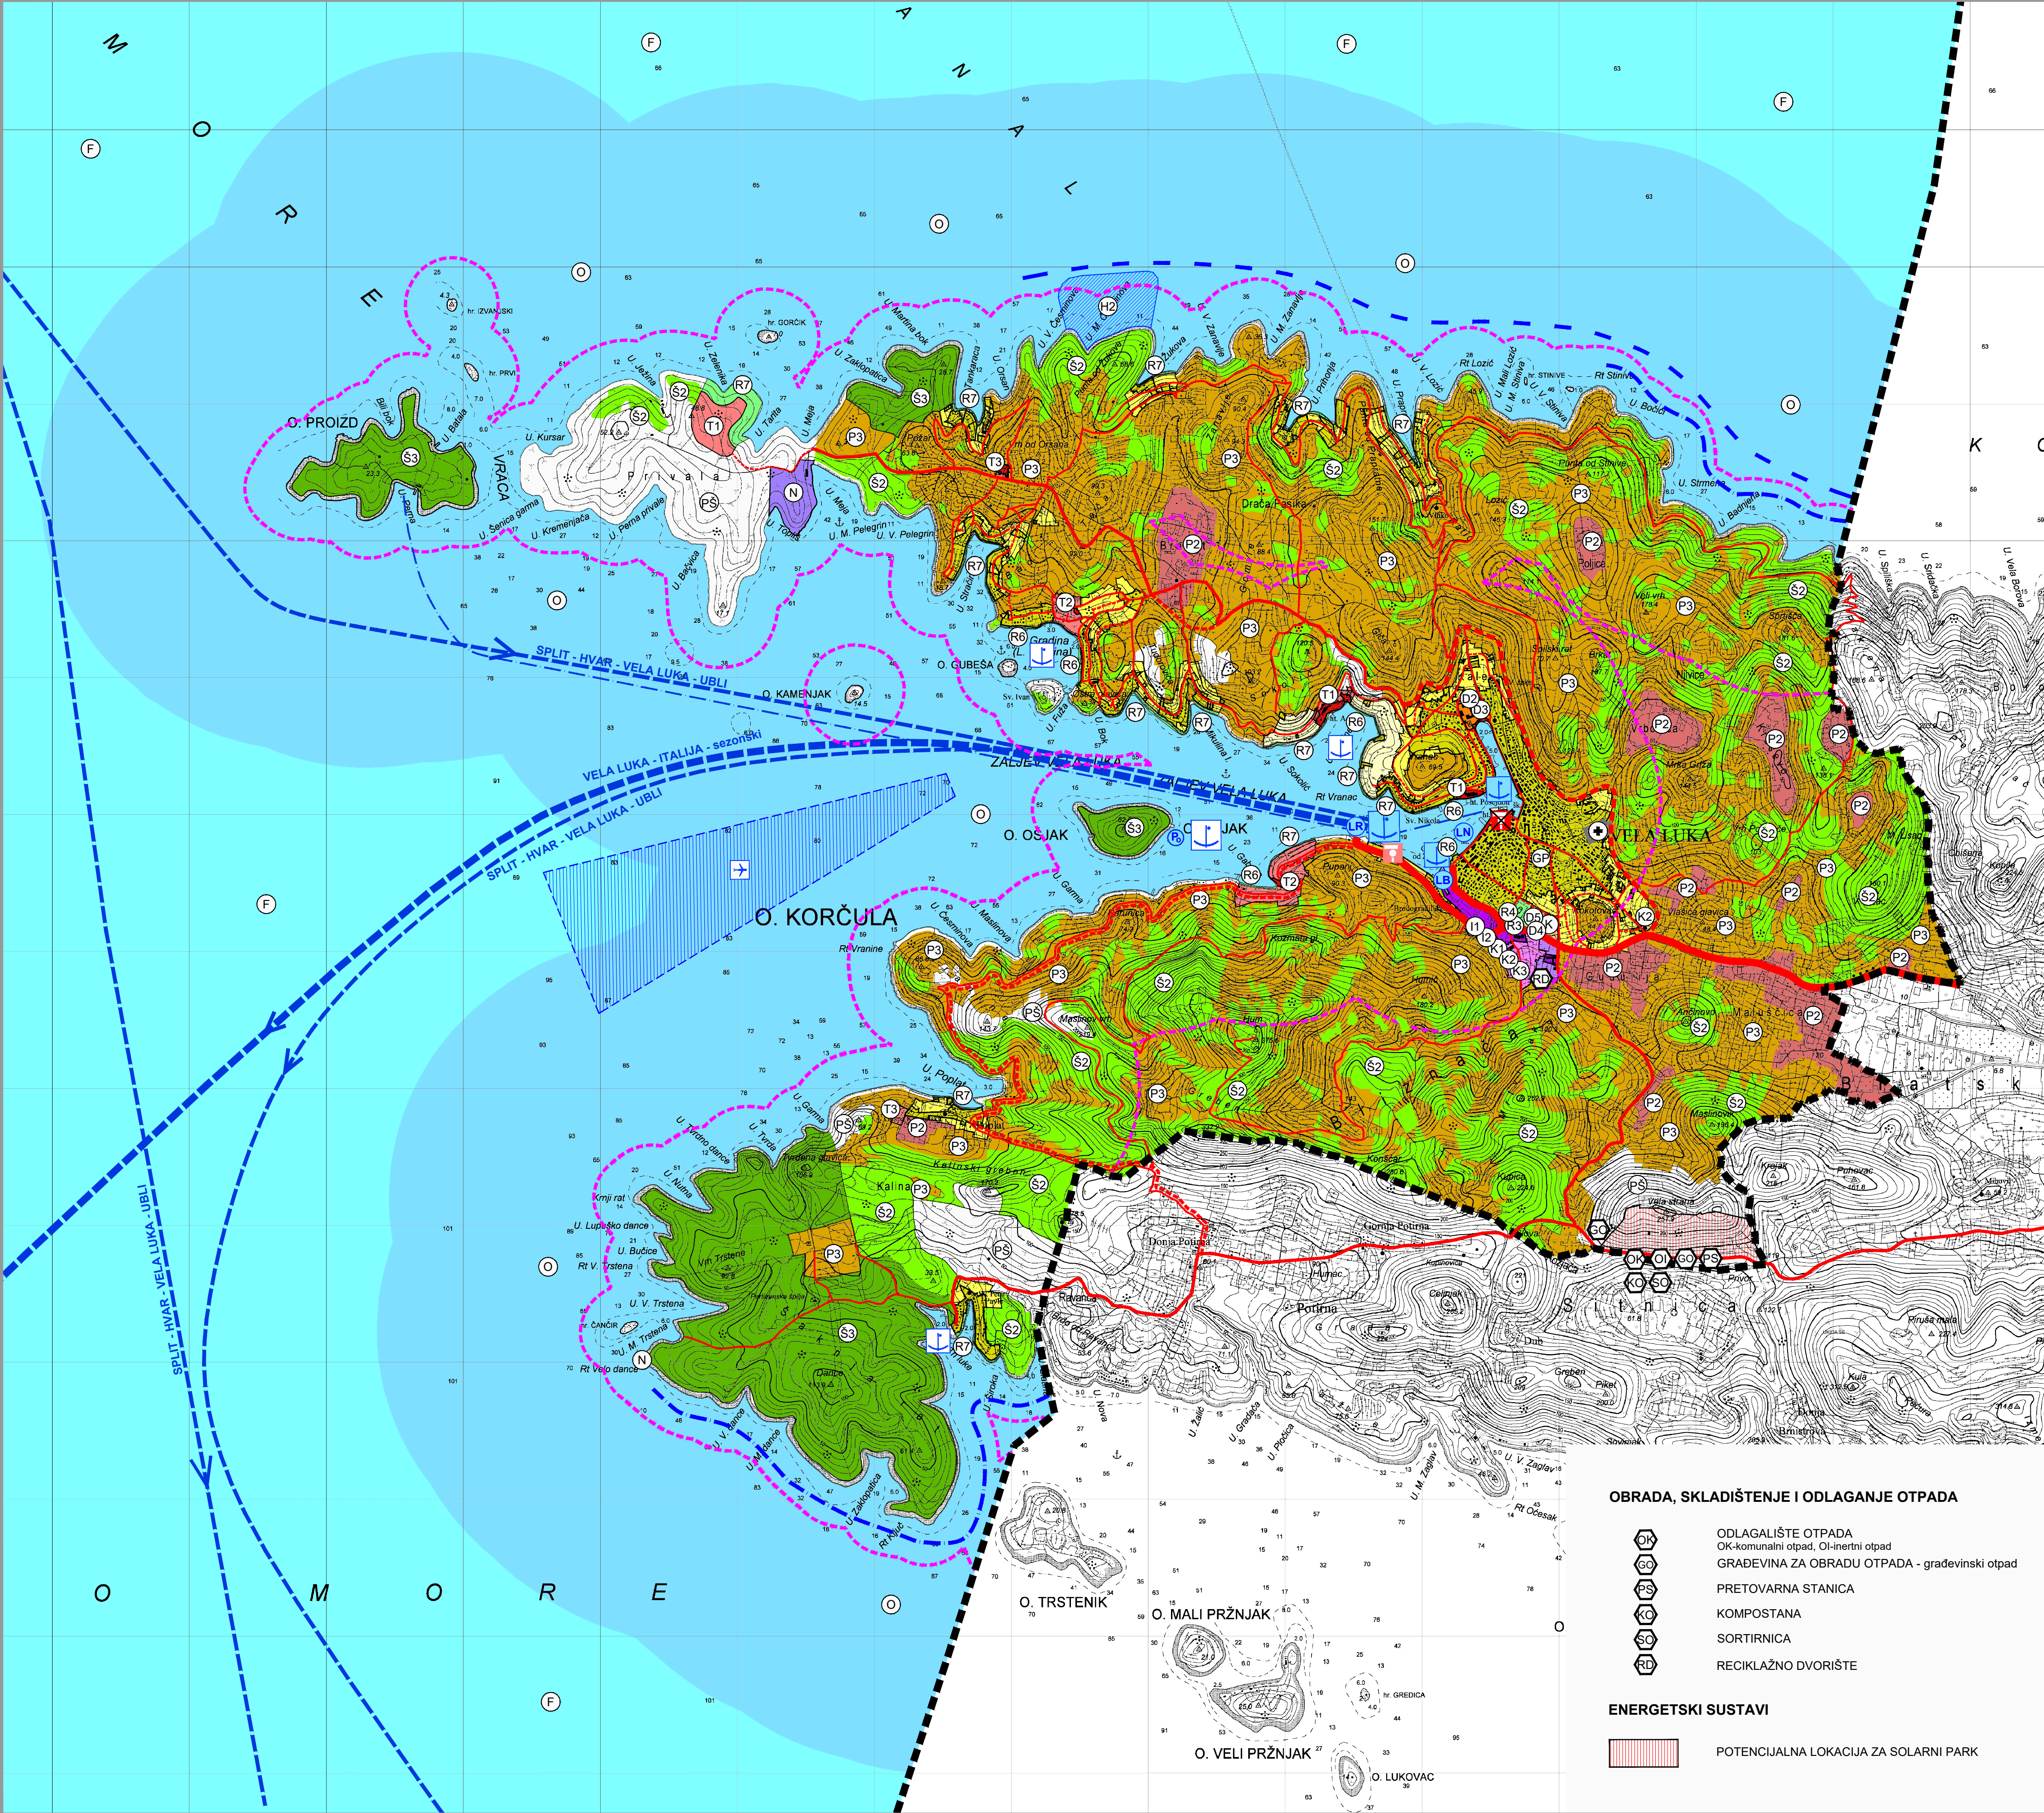

- GRANICE
- OBUHVAAT PROSTORNOG PLANA (obuhvat izmjena i dopuna plana)
 - GRANICA PROSTORA OGRANIČENJA (kopno - 1000 m, more - 300 m)
 - GRANICA GRAĐEVINSKOG PODRUČJA

PROSTORI / POVRŠINE ZA RAZVOJ I UREĐENJE

RAZVOJ I UREĐENJE PROSTORA/POVRŠINA NASELJA

- MJEŠOVITA NAMJENA
- JAVNA I DRUŠTVENA NAMJENA (D)
D2-socijalna, D3-zdravstvena, D4-predškolska, D5-školska
- GOSPODARSKA NAMJENA
- POSLOVNA NAMJENA (K)
K2-pretežno trgovačka
- UGOSTITELJSKO - TURISTIČKA NAMJENA (T)
T1-hotel
- ŠPORTSKO REKREACIJSKA NAMJENA (R)
R3-sportska dvorana, R4-sportska igrališta, R6-uređena plaža, R7-prirodna plaža
- GROBLJE

RAZVOJ I UREĐENJE PROSTORA/POVRŠINA IZVAN NASELJA

- GOSPODARSKA NAMJENA
- UZGAJALIŠTE (akvakultura) - kavezni uzgoj ribe - H2
- PODRUČJE RIBOLOVA IZUZEV KOČOM (O)
- PODRUČJE RIBOLOVA KOČOM (F)
- PODRUČJE RIBARENJA LUDROM, ZAGONICOM I FRUŽATOM
- PODRUČJE RIBARENJA KOČICOM
- PROIZVODNO-POSLOVNA NAMJENA (I,K)
I1-pret. industrijska, I2-pret. zanatska, K1-pret. uslužna, K2-pret. trgovačka, K3-komun. servisa
- UGOSTITELJSKO - TURISTIČKA NAMJENA (T)
T1-hotel, T2-turističko naselje, T3-kamp
- ŠPORTSKO REKREACIJSKA NAMJENA (R)
R6-uređena plaža, R7-prirodna plaža
- VRJEDNO OBRADIVO TLO
- OSTALA OBRADIVA TLA
- ZAŠTITNE ŠUME
- ŠUME POSEBNE I REKREACIJSKE NAMJENE
- OSTALO POLJOPRIVREDNO TLO, ŠUME, ŠUMSKO ZEMLJIŠTE I KAMENJARI
- POSEBNA NAMJENA

PROMETNI SISTAVI

- CESTOVNI PROMET
- DRŽAVNA CESTA
- ŽUPANIJSKA CESTA
- LOKALNA CESTA
- NERAZVRSTANA CESTA
- REKONSTRUKCIJA POSTOJEĆE NERAZVRSTANE CESTE U LOKALNU CESTU
- BENZINSKA POSTAJA

POMORSKI PROMET

- MORSKA LUKA ZA JAVNI PROMET - ŽUPANIJSKI ZNAČAJ
- MORSKA LUKA ZA JAVNI PROMET - LOKALNI ZNAČAJ
- MORSKA LUKA POSEBNE NAMJENE -
LN - nautički turizam, LB - brodograđilište, LR - ribarstvo
- PRISTAN (za privez plovila koja prevoze turiste na nenaseљenim otocima)
- PLOVNI PUT - međunarodni
- PLOVNI PUT - unutarnji
- PLOVNI PUT - turistička linija
- POVRŠINA ZA AERODROM NA VODI

OBRADA, SKLADIŠTENJE I ODLAGANJE OTPADA

- ODLAGALIŠTE OTPADA
OK-komunalni otpad, OI-inertni otpad
GRADEVINA ZA OBRADU OTPADA - građevinski otpad
- PRETOVARNA STANICA
- KOMPOSTANA
- SORTIRNICA
- RECIKLAŽNO DVORIŠTE

ENERGETSKI SISTAVI

- POTENCIJALNA LOKACIJA ZA SOLARNI PARK



PRIJEDLOG PLANA, svibanj 2024. godine

Broj elaborata: 827-1/22

Županija:	DUBROVAČKO-NERETVANSKA
Općina:	VELA LUKA
Naziv prostornog plana:	IZMJENE I DOPUNE PROSTORNOG PLANA UREĐENJA OPĆINE VELA LUKA
Naziv kartografskog prikaza:	KORIŠTENJE I NAMJENA POVRŠINA
Broj kartografskog prikaza:	1.
Mjerilo kartografskog prikaza:	1:25000
Odluka o izradi plana (službeno glasillo):	Odluka predstavničkog tijela o donošenju plana (službeno glasillo):
Službeni glasnik Općine Vela Luka, 2/21, 3/21.	
Javna rasprava (datum objave):	Javni uvid od: do: godine
Pečat tijela odgovornog za provođenje javne rasprave:	Odgovorna osoba za provođenje javne rasprave: DANKO FRANULOVIC, dipl. ing. građ.
Suglasnost na plan prema čl. 108. Zakona o prostornom uređenju (NN, br. 153/13, 65/17, 114/18, 39/19, 98/19 i 67/23)	broj suglasnosti klasa: urbis: datum:
Pravna osoba/tijelo koje je izradilo plan:	URBOS d.o.o. SPLIT Biro za prostorno planiranje, urbanizam i zaštitu okoliša
Pečat pravne osobe/tijela koje je izradilo plan:	Odgovorna osoba: MAJIA MADIRACA, dipl. oec.
Odgovorni voditelj:	GORDANA RADMAN, dipl. ing. arh.
Stručni tim u izradi plana:	1. GORDANA RADMAN, dipl. ing. arh. 5. IVANA BUBIĆ, mag. oec. 2. MAJIA MADIRACA, dipl. oec. 6. MARINA PAVIČIĆ, mag. ing. aedif. 3. dr. sc. ZORAN RADMAN, znanstv. suradnik 7. MISLAV MADIRACA 4. LARIŠA BAKIĆ, dipl. ing. građ.
Pečat predstavničkog tijela:	Predsjednik predstavničkog tijela: ZORAN MANESTAR
Izjava o ovjerenosti ovog prostornog plana s izvornikom ovjereva:	Pečat nadležnog tijela:
(ime, prezime i potpis)	