


UPU
PASTORALNI CENTAR

TUMAČ ZNAKOVA


- GRANICE UPU-a
- CESTOVNI PROMET
- OS CESTE
- KORIDOR CESTE
- OZNAKA PRESJeka CESTA
- GLAVNA GRADSKA I OSTALE ULICE
- KOLNO-PJEŠAČKE POVRŠINE
- PJEŠAČKE STAZE
- STAJALIŠTE AUTOBUSA
- OZNAKA MOSTA

POPREČNI PRESJECI ULICA MJ 1:200

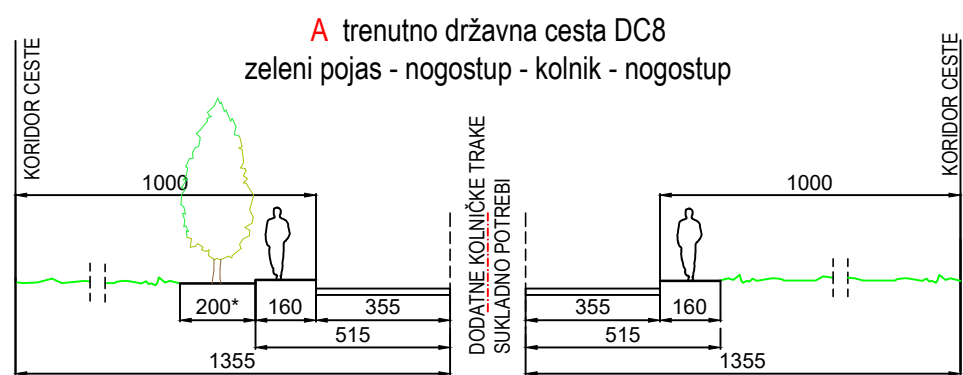


*Odnosno prema prilikama na terenu.

B ostale prometnice
dugoročno prometno rješenje
nogostup - kolnik - nogostup

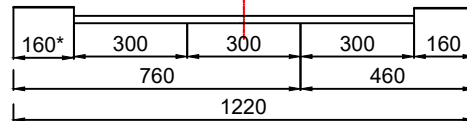


*Odnosno prema prilikama na terenu.

B ostale prometnice
kratkoročno prometno rješenje
nogostup - kolnik

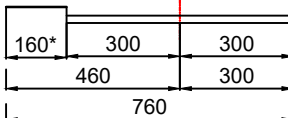


*Odnosno prema prilikama na terenu.

C1, C2 ostale prometnice
nogostup - kolnik

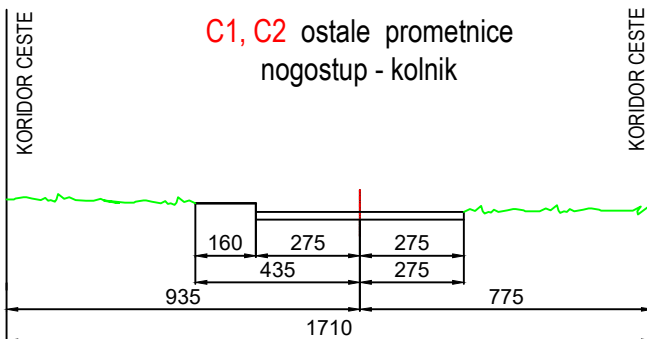


D ostale prometnice
kolno-pješačka površina

Predmetni profil "D" će se eventualno zamijeniti punim profilom "C" ovisno o rezultatima konzervatorske dokumentacije za kompleks "Torata Cerva s kapelom Velike Gospe"

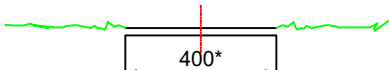

*Iznimno dopušta se i uži profil, ali ne uži od 350 cm, ovisno o prilikama na terenu.

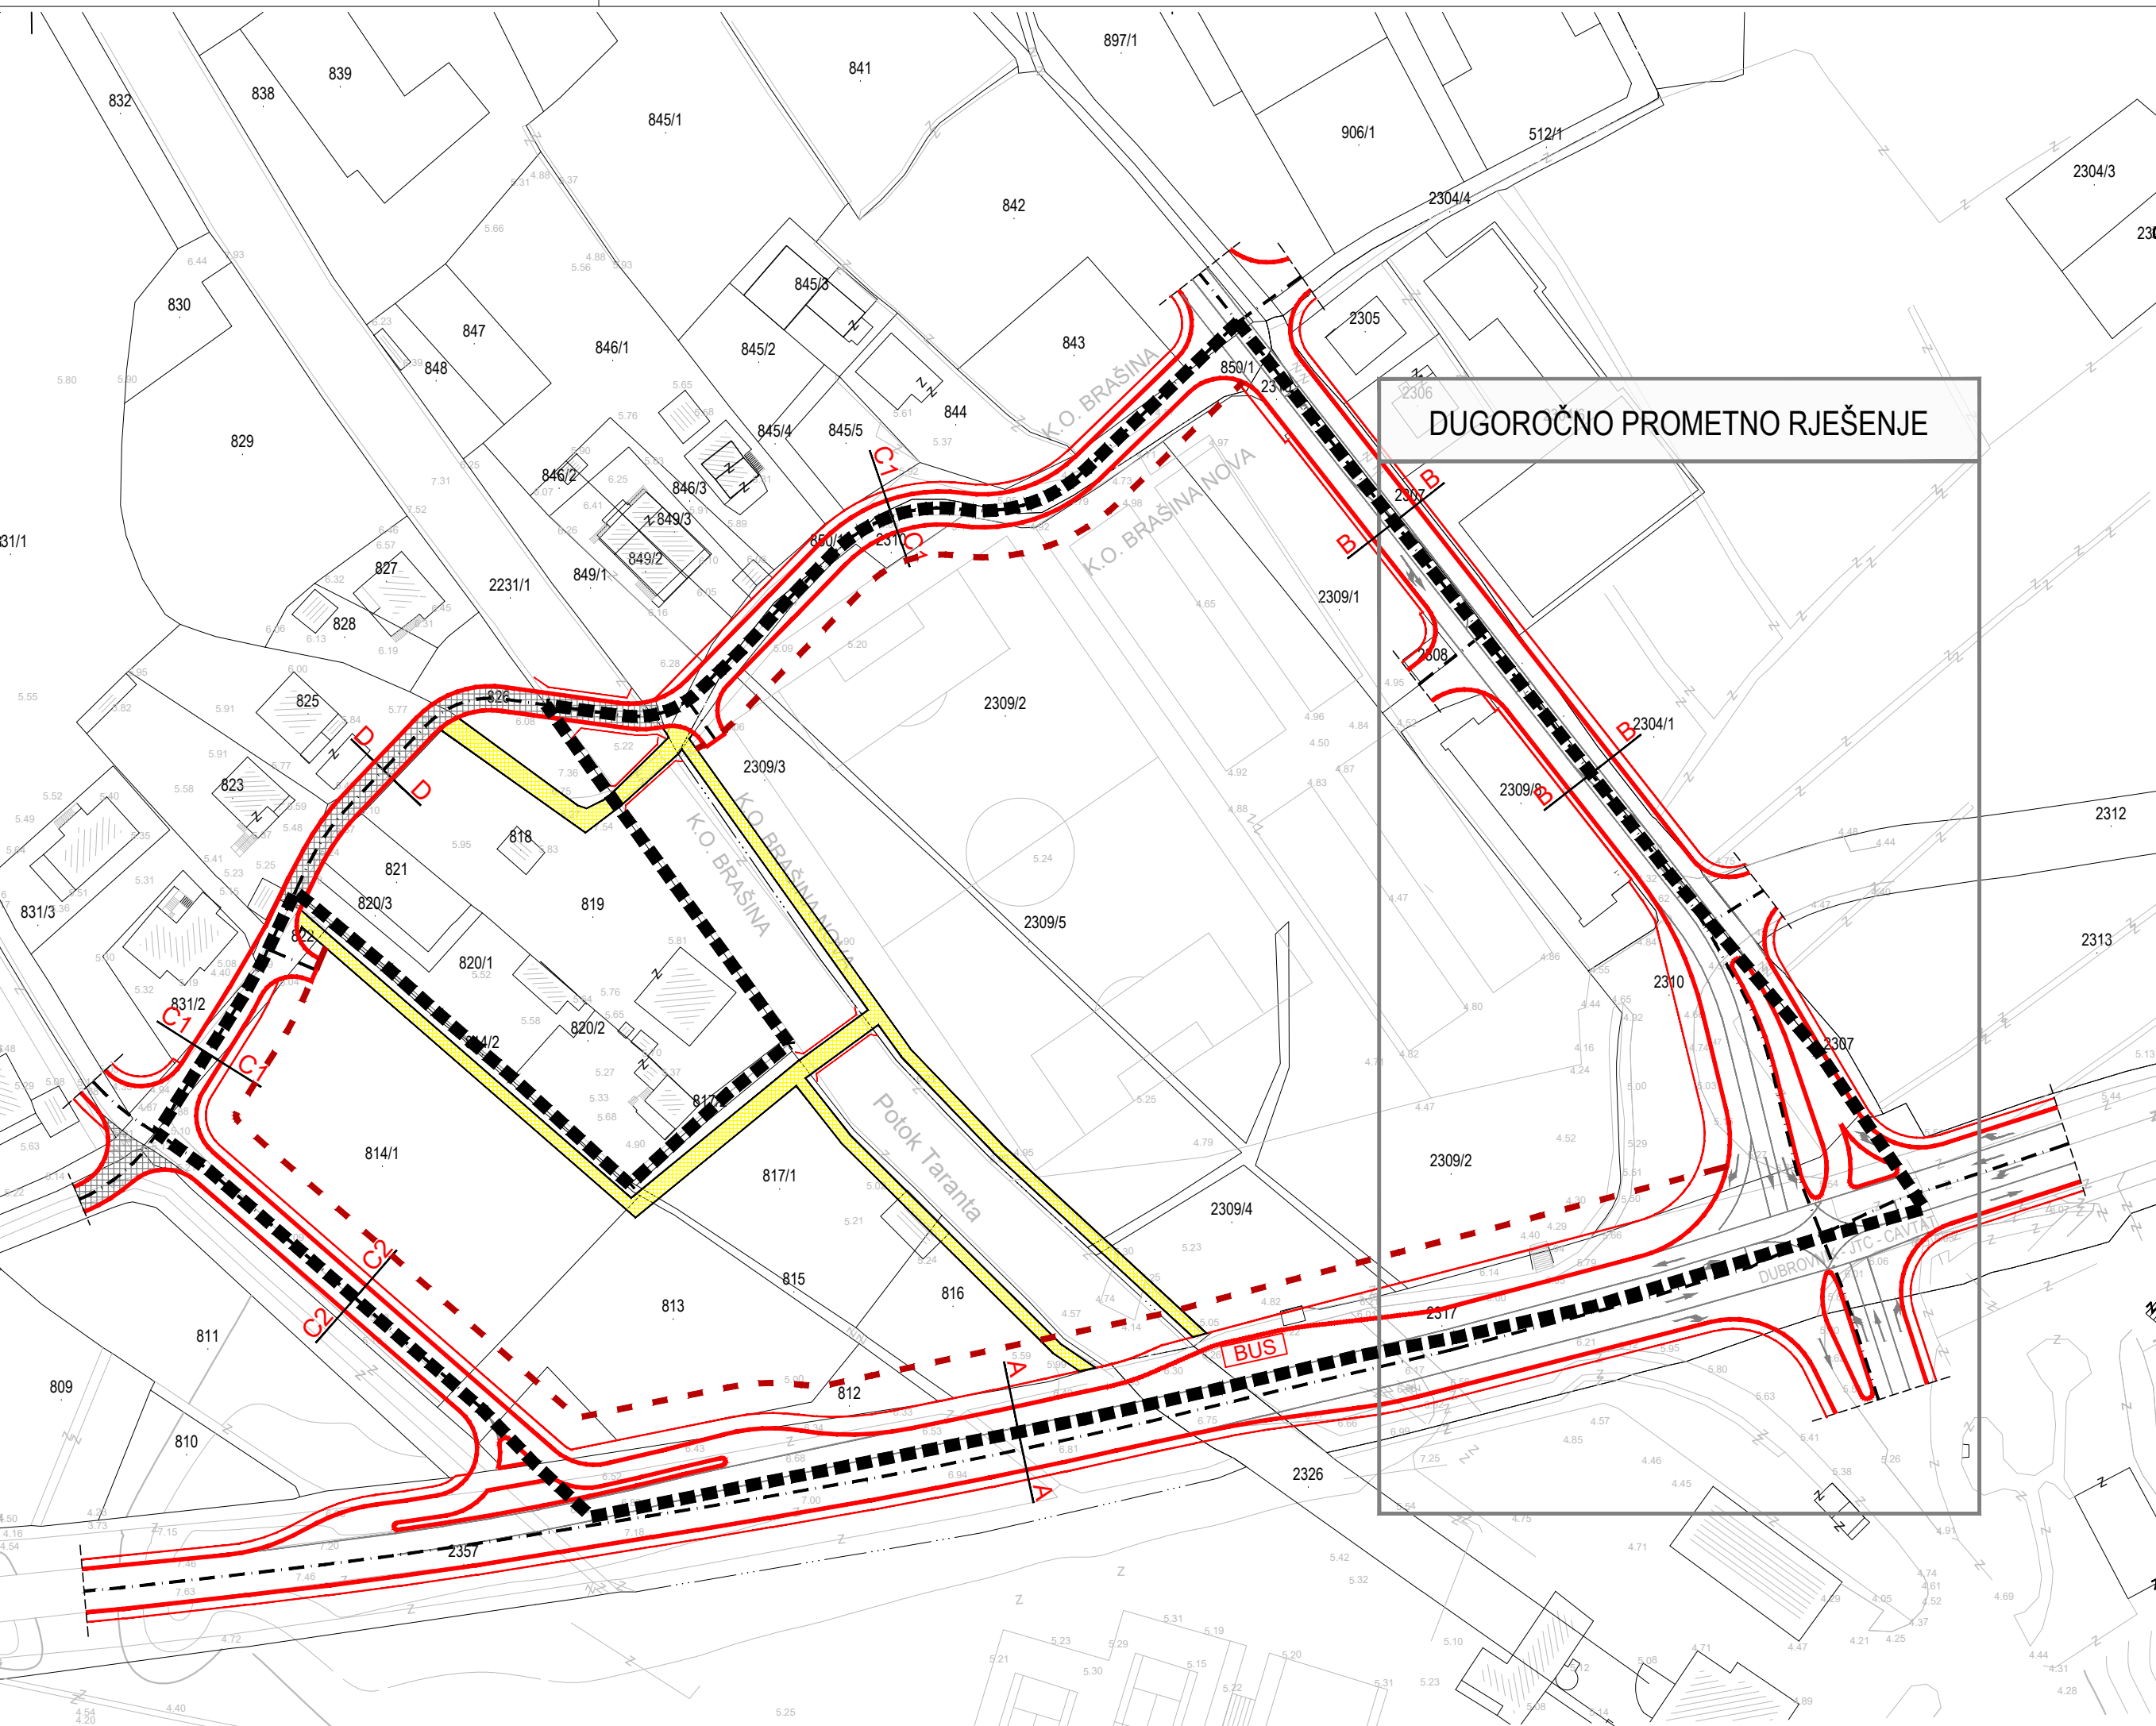

DUGOROČNO PROMETNO RJEŠENJE

KRATKOROČNO PROMETNO RJEŠENJE


URBANISTIČKI PLAN UREĐENJA "PASTORALNI CENTAR"



LIST 2.1. PROMETNA, ULIČNA I KOMUNALNA INFRASTRUKTURNA MREŽA - Promet

IZVORNIK - pročišćena grafika

URBANIZAM

0 10m 50 m

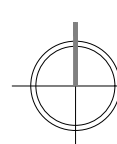

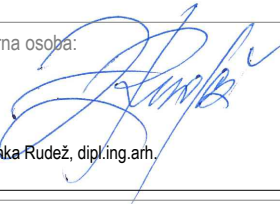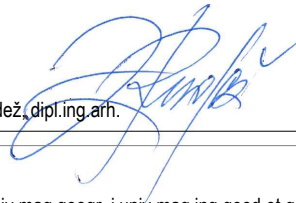Županija:	DUBROVAČKO-NERETVANSKA	Općina:	ŽUPA DUBROVAČKA
Naziv prostornog plana:	URBANISTIČKI PLAN UREĐENJA "PASTORALNI CENTAR" IZVORNIK - pročišćena grafika		
Naziv kartografskog prikaza:	PROMETNA, ULIČNA I KOMUNALNA INFRASTRUKTURNA MREŽA - Promet		
Broj kartografskog prikaza:	2.1.	Mjerilo kartografskog prikaza:	1 : 1000
Odluka predstavničkog tijela o izradi plana (službeno glasilo): Odluka Općinskog vijeća Općine Župa dubrovačka o izradi izmjena i dopuna Urbanističkog plana uređenja "Pastoralni centar" (Službeni glasnik Općine Župa dubrovačka 24/22.)		Odluka predstavničkog tijela o donošenju plana (službeno glasilo): Odluka Općinskog vijeća Općine Župa dubrovačka o donošenju izmjena i dopuna Urbanističkog plana uređenja "Pastoralni centar" (Službeni glasnik Općine Župa dubrovačka 04/25.) Urbanistički plan uređenja "Pastoralni centar" - pročišćeni tekst (Službeni glasnik Općine Župa dubrovačka /25.)	
Javna rasprava (datum objave):	12. srpnja 2024.	Javni uvid održan:	od 18. do 25. srpnja 2024.
Ponovna javna rasprava (datum objave):	9. prosinca 2024.	Javni uvid za ponovnu javnu raspravu održan:	od 11. do 18. prosinca 2024.
Pečat tijela odgovornog za provođenje javne rasprave:	Odgovorna osoba za provođenje javne rasprave: Jure Marić, prof. Mjesto i datum izrade plana: Dubrovnik, ožujak 2025.		
Suglasnosti i mišljenja nadležnih organa uprave na plan:			
Suglasnost Ministarstva prostornog uređenja, graditeljstva i državne imovine (KLASA: 350-02/24-16/57, URBROJ: 531-08-1-3-24-3, od 8.11.2024.) Suglasnost Ministarstva prostornog uređenja, graditeljstva i državne imovine (KLASA: 350-02/25-16/1, URBROJ: 531-08-1-25-4, od 14.02.2025.)			
Pravna osoba / tijelo koje je izradilo plan:		URBANIZAM Dubrovnik d.o.o. Dubrovnik	
Pečat pravne osobe/tijela koje je izradilo plan: 		Odgovorna osoba:  dr.sc. Zrinka Ružić, dipl.ing.arh. Direktor	
Odgovorni voditelj izrade plana:  dr.sc. ZRINKA RUŽIĆ dipl.ing.arh. OVLASTENA ARHITEKTA URBANISTICA A-U 486		dr.sc. Zrinka Ružić, dipl.ing.arh. 	
Stručni tim u izradi plana: Tomislav Demarin, dipl.ing.geod. Pavo Đukan, univ.mag.ing.prosp.arch. Ivan Goluža, dipl. ing. grad. Danka Grbac Nikolac, dipl.ing.kraj.arh.			
Pečat predstavničkog tijela: M.P.		Predsjednik predstavničkog tijela: Marko Kriste	
Istovjetnost ovog prostornog plana s izvornikom ovjerava: (ime, prezime i potpis)		Predsjednik Odbora za Statut i Poslovnik: Luko Milosavlčić (ime, prezime i potpis) M.P.	