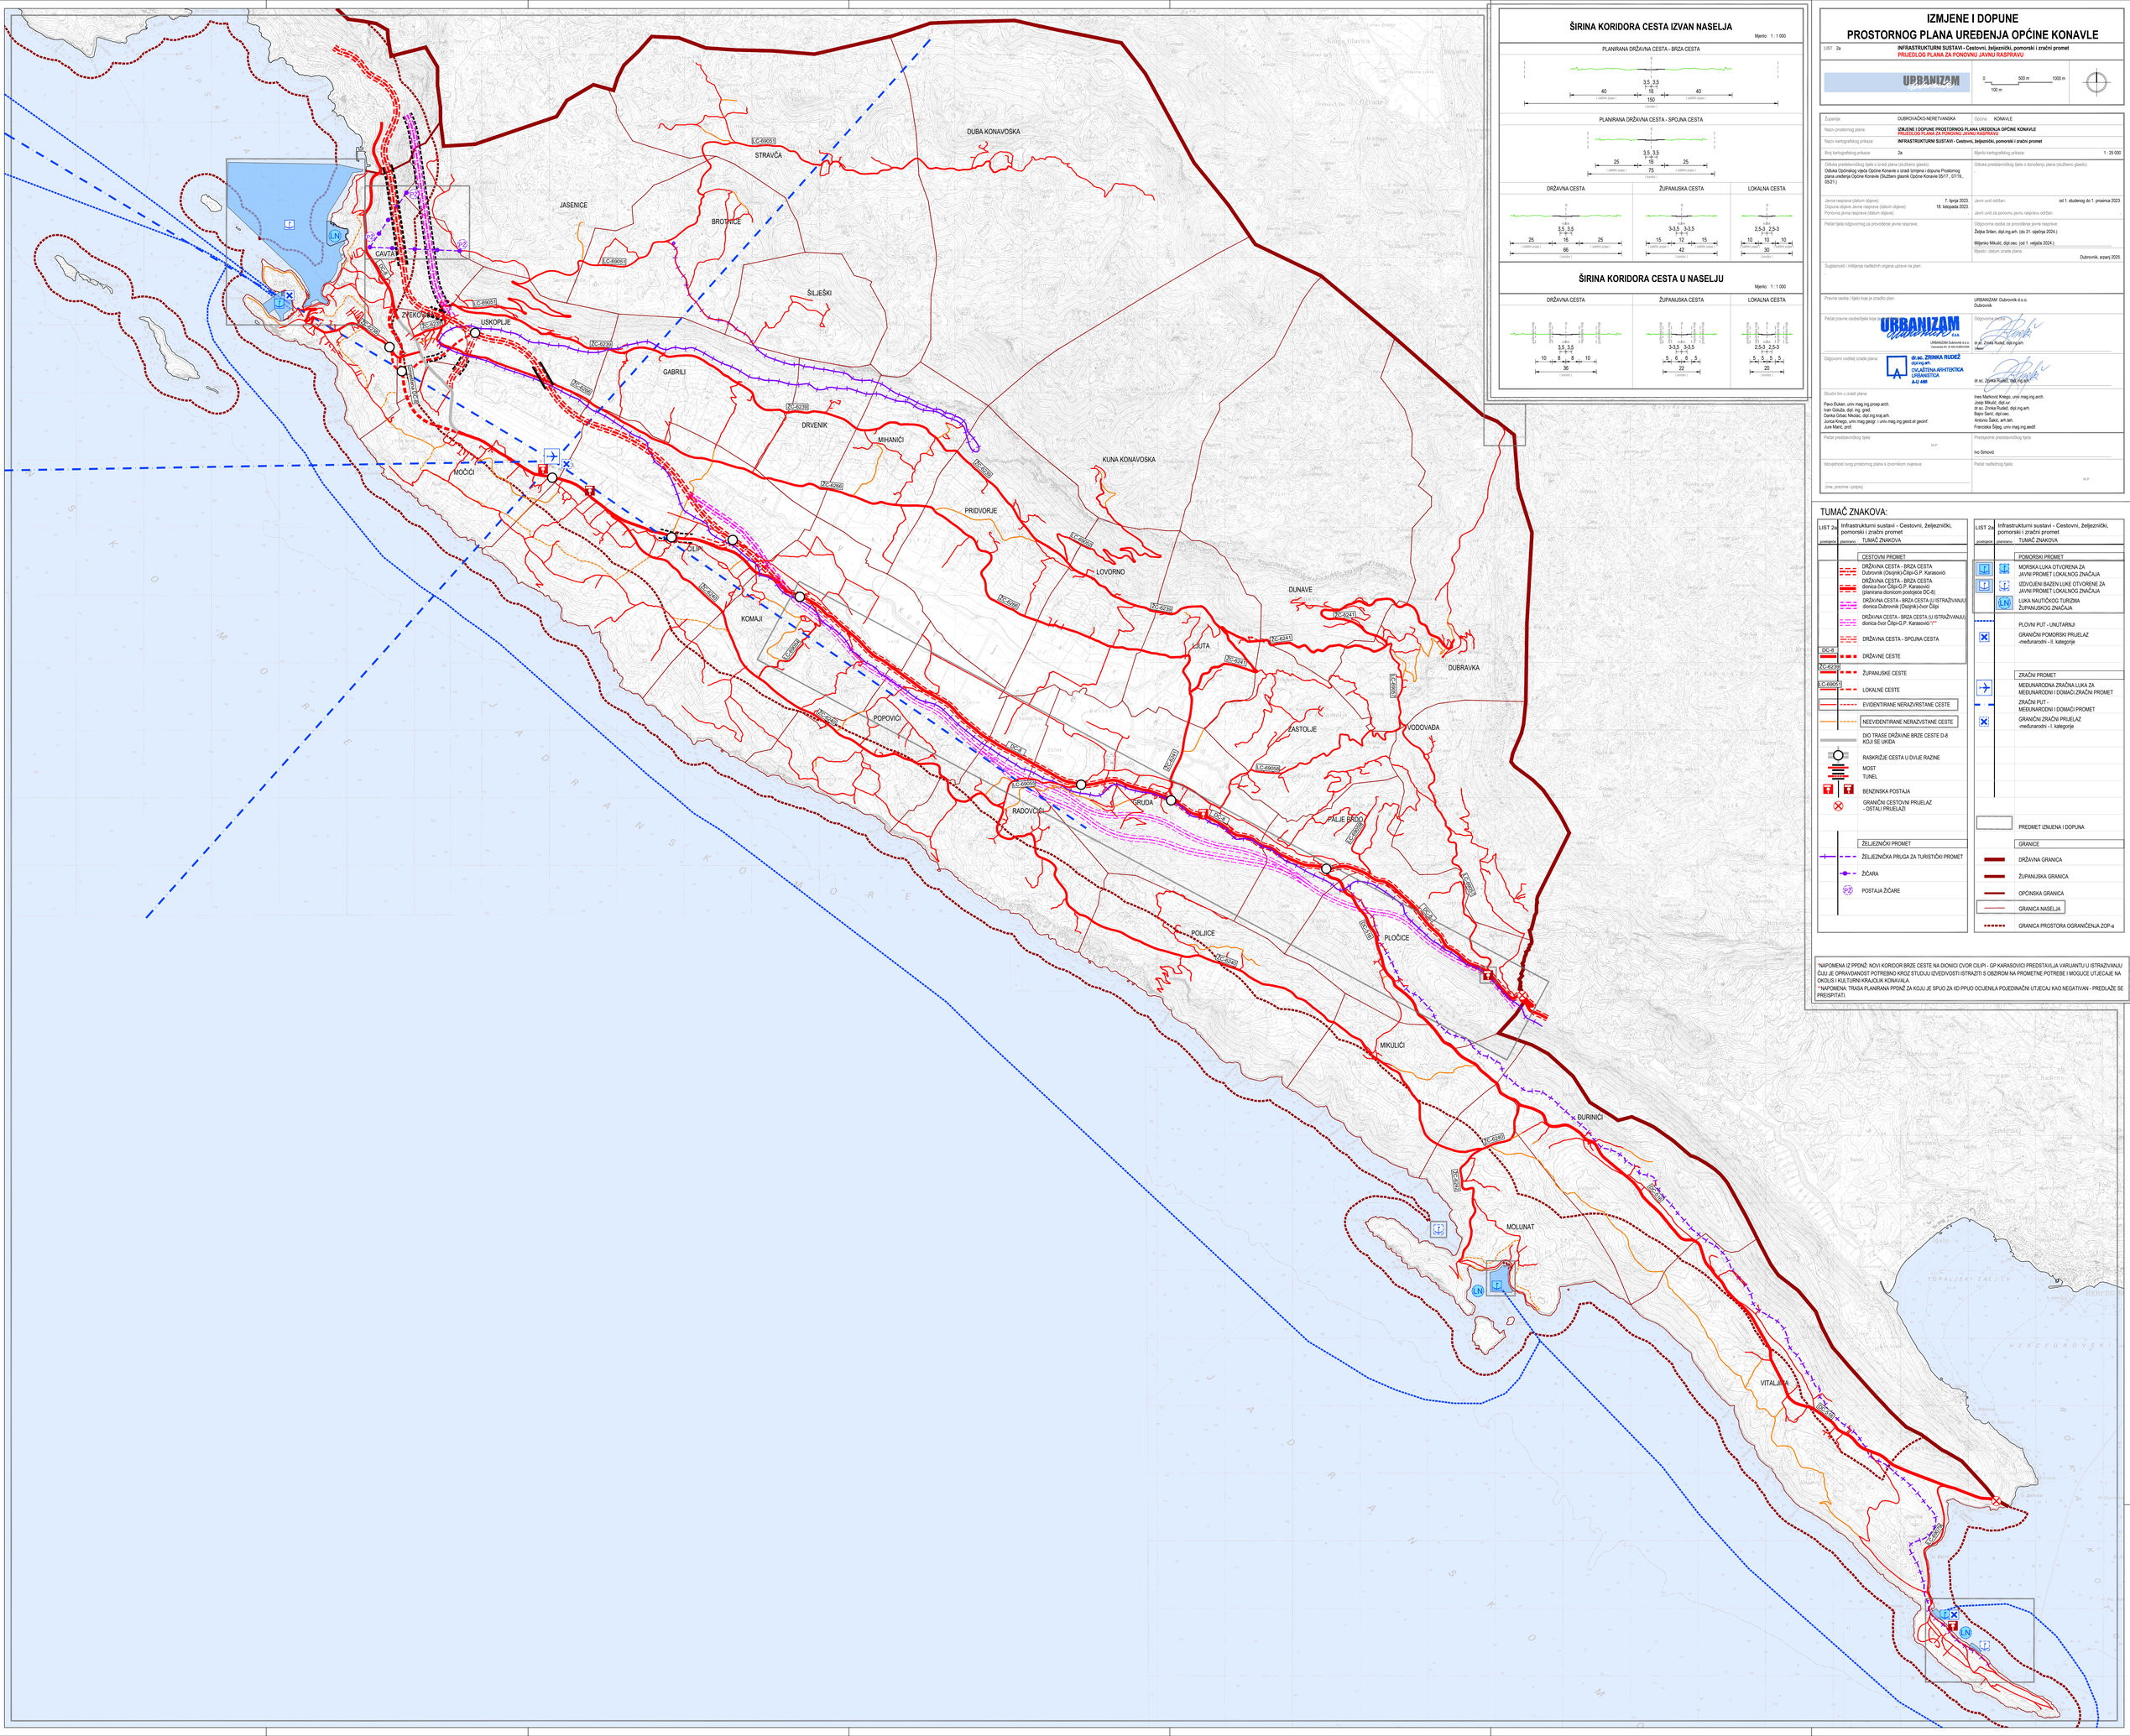

ŠIRINA KORIDORA CESTA IZVAN NASELJA

Mjerilo: 1 : 1 000

PLANIRANA DRŽAVNA CESTA - BRZA CESTA

3,5 3,5 (1 traka) 16 (1 traka) 40 (1 zaštitni pojas) 40 (1 zaštitni pojas) 150 (širina)

PLANIRANA DRŽAVNA CESTA - SPOJNA CESTA

3,5 3,5 (1 traka) 16 (1 traka) 25 (1 zaštitni pojas) 25 (1 zaštitni pojas) 75 (širina)

DRŽAVNA CESTA	ŽUPANIJSKA CESTA	LOKALNA CESTA
3,5 3,5 (1 traka) 16 (1 traka) 25 (1 zaštitni pojas) 25 (1 zaštitni pojas) 66 (širina)	3-3,5 3-3,5 (1 traka) 12 (1 traka) 15 (1 zaštitni pojas) 15 (1 zaštitni pojas) 42 (širina)	2,5-3 2,5-3 (1 traka) 10 (1 traka) 10 (1 zaštitni pojas) 10 (1 zaštitni pojas) 30 (širina)

ŠIRINA KORIDORA CESTA U NASELJU

Mjerilo: 1 : 1 000

DRŽAVNA CESTA	ŽUPANIJSKA CESTA	LOKALNA CESTA
3,5 3,5 (1 traka) 8 (1 traka) 10 (1 zaštitni pojas) 10 (1 zaštitni pojas) 36 (širina)	3-3,5 3-3,5 (1 traka) 6 (1 traka) 8 (1 zaštitni pojas) 5 (1 zaštitni pojas) 22 (širina)	2,5-3 2,5-3 (1 traka) 5 (1 traka) 5 (1 zaštitni pojas) 5 (1 zaštitni pojas) 20 (širina)

IZMJENE I DOPUNE PROSTORNOG PLANA UREĐENJA OPĆINE KONAVLE

LIST : 2a

INFRASTRUKTURNI SUSTAVI - Cestovni, željeznički, pomorski i zračni promet

PRIJEDLOG PLANA ZA PONOVNU JAVNU RASPRAVU

URBANIZAM

0 100 m 500 m 1000 m

Županija:	DUBROVAČKO-NERETVANSKA
Grad/Općina:	KONAVLE
Naziv prostornog plana:	IZMJENE I DOPUNE PROSTORNOG PLANA UREĐENJA OPĆINE KONAVLE (PRIJEDLOG PLANA ZA PONOVNU JAVNU RASPRAVU)
Naziv kartografskog prikaza:	INFRASTRUKTURNI SUSTAVI - Cestovni, željeznički, pomorski i zračni promet
Broj kartografskog prikaza:	2a
Mjerilo kartografskog prikaza:	1 : 25 000
Odluka o donošenju/izmjeni i dopuni prostornog plana (službeno glasilo):	Odluka Općinskog vijeća Općine Konavle o izradi Izmjena i dopuna Prostornog plana uređenja Općine Konavle (Službeni glasnik Općine Konavle 05/17., 07/19., 05/21.)
Odluka predstavničkog tijela o donošenju plana (službeno glasilo):	
Javna rasprava (datum objave):	7. lipnja 2023.
Javni uvid od/do:	od 1. studenog do 1. prosinca 2023.
Ponovna javna rasprava (datum objave):	18. listopada 2023.
Javni uvid za ponovnu javnu raspravu od/do:	-
Pečat tijela odgovornog za provođenje javne rasprave:	Odgovorna osoba za provođenje javne rasprave: Željka Sinko, dipl.ing.arh. (do 31. siječnja 2024.) Mijenko Mikulić, dipl.oec. (od 1. veljače 2024.)
Mjesto i datum izrade plana:	Dubrovnik, ožujak 2025.
Suglasnosti i mišljenja nadležnih tijela uprave na plan:	
Pravna osoba i tijelo koje je izradilo plan:	URBANIZAM Dubrovnik d.o.o. Dubrovnik
Pečat pravne osobe/tijela koja je izradila plan:	URBANIZAM Dubrovnik d.o.o. Ul. Ivana Gundulića 4, Dubrovnik Tel/Fax: 020/ 355-200, 355-201
Odgovorna osoba:	dr.sc. Zvonko Rudež, dipl.ing.arh. "Urbanizam"
Odgovorni voditelj izrade plana:	dr.sc. ZRINKA RUDEŽ dipl.ing.arh. CIVILNOŠTINA ARHITEKTICA URBANISTICA A-IZ 4861
	dr.sc. Zvonko Rudež, dipl.ing.arh.
Stručni tim u izradi plana:	Pavo Đukan, univ.mag.ing.prosp.arch. Ivan Gošuta, dipl. ing. građ. Danka Grbac Nikolac, dipl.ing.kraj.arh. Jurica Kovač, univ.mag.geogr. i univ.mag.ing.geod.et geoinf. Jure Marić, prof. Ines Marković Kriegu, univ.mag.ing.arch. Josip Mikulić, dipl.iur. dr.sc. Zvonka Rudež, dipl.ing.arh. Bajro Šarić, dipl.oec. Antonio Šalać, arh.tehn. Franciska Šćepanović, univ.mag.ing.aedif.
Pečat predstavničkog tijela:	M.P.
Predsjednik predstavničkog tijela:	Ivo Simović
Istovjetnost ovog prostornog plana s izvornikom ovjerava:	
Pečat nadležnog tijela:	M.P.
(ime, prezime i potpis)	

TUMAČ ZNAKOVA:

LIST 2a — Infrastrukturni sustavi - Cestovni, željeznički, pomorski i zračni promet

postojeće | planirano — TUMAČ ZNAKOVA

CESTOVNI PROMET

- DRŽAVNA CESTA - BRZA CESTA Dubrovnik (Osojnik)-Čilipi-G.P. Karasovići
- DRŽAVNA CESTA - BRZA CESTA dionica čvor Čilipi-G.P. Karasovići (planirana dionicom postojeće DC-8)
- DRŽAVNA CESTA - BRZA CESTA (U ISTRAŽIVANJU) dionica Dubrovnik (Osojnik)-čvor Čilipi
- DRŽAVNA CESTA - BRZA CESTA (U ISTRAŽIVANJU) dionica čvor Čilipi-G.P. Karasovići "1"
- DRŽAVNA CESTA - SPOJNA CESTA
- DC-8 — DRŽAVNE CESTE
- ŽC-6239 — ŽUPANIJSKE CESTE
- LC-69005 — LOKALNE CESTE
- EVIDENTIRANE NERAZVRSTANE CESTE
- NEEVIDENTIRANE NERAZVSTANE CESTE
- DIO TRASE DRŽAVNE BRZE CESTE D-8 KOJI SE UKIDA
- RASKRIŽJE CESTA U DVIJE RAZINE
- MOST
- TUNEL
- BENZINSKA POSTAJA
- GRANIČNI CESTOVNI PRIJELAZ - OSTALI PRIJELAZI

ŽELJEZNIČKI PROMET

- ŽELJEZNIČKA PRUGA ZA TURISTIČKI PROMET
- ŽIČARA
- P1 P2 POSTAJA ŽIČARE

LIST 2a — Infrastrukturni sustavi - Cestovni, željeznički, pomorski i zračni promet

postojeće | planirano — TUMAČ ZNAKOVA

POMORSKI PROMET

- MORSKA LUKA OTVORENA ZA JAVNI PROMET I LOKALNOG ZNAČAJA
- IZDVOJENI BAZEN LUKE OTVORENE ZA JAVNI PROMET I LOKALNOG ZNAČAJA
- LN LUKA NAUTIČKOG TURIZMA ŽUPANIJSKOG ZNAČAJA
- PLOVNI PUT - UNUTARNJI
- GRANIČNI POMORSKI PRIJELAZ -međunarodni - II. kategorije

ZRAČNI PROMET

- MEĐUNARODNA ZRAČNA LUKA ZA MEĐUNARODNI I DOMAĆI ZRAČNI PROMET
- ZRAČNI PUT - MEĐUNARODNI I DOMAĆI PROMET
- GRANIČNI ZRAČNI PRIJELAZ -međunarodni - I. kategorije

PREDMET IZMJENA I DOPUNA

GRANICE

- DRŽAVNA GRANICA
- ŽUPANIJSKA GRANICA
- OPĆINSKA GRANICA
- GRANICA NASELJA
- GRANICA PROSTORA OGRANIČENJA ZOP-a

"NAPOMENA IZ PPDNŽ: NOVI KORIDOR BRZE CESTE NA DIONICI OVOR ČILIPI - GP KARASOVICI PREDSTAVLJA VARIJANTU U ISTRAŽIVANJU ČIJI JE OPRAVDANOST POTREBNO KROZ STUDIJU IZVEDIVOSTI ISTRAZITI S OBZIROM NA PROMJENE POTREBE I MOGUCE UTJECAJE NA OKOLIS I KULTURNI KRAJOLIK KONAVALA.

"NAPOMENA: TRASA PLANIRANA PPDNŽ ZA KOJU JE SPUO ZA ID PPUO OCJENILA POJEDINAČNI UTJECAJ KAO NEGATIVAN - PREDLAŽE SE PRESPITATI.