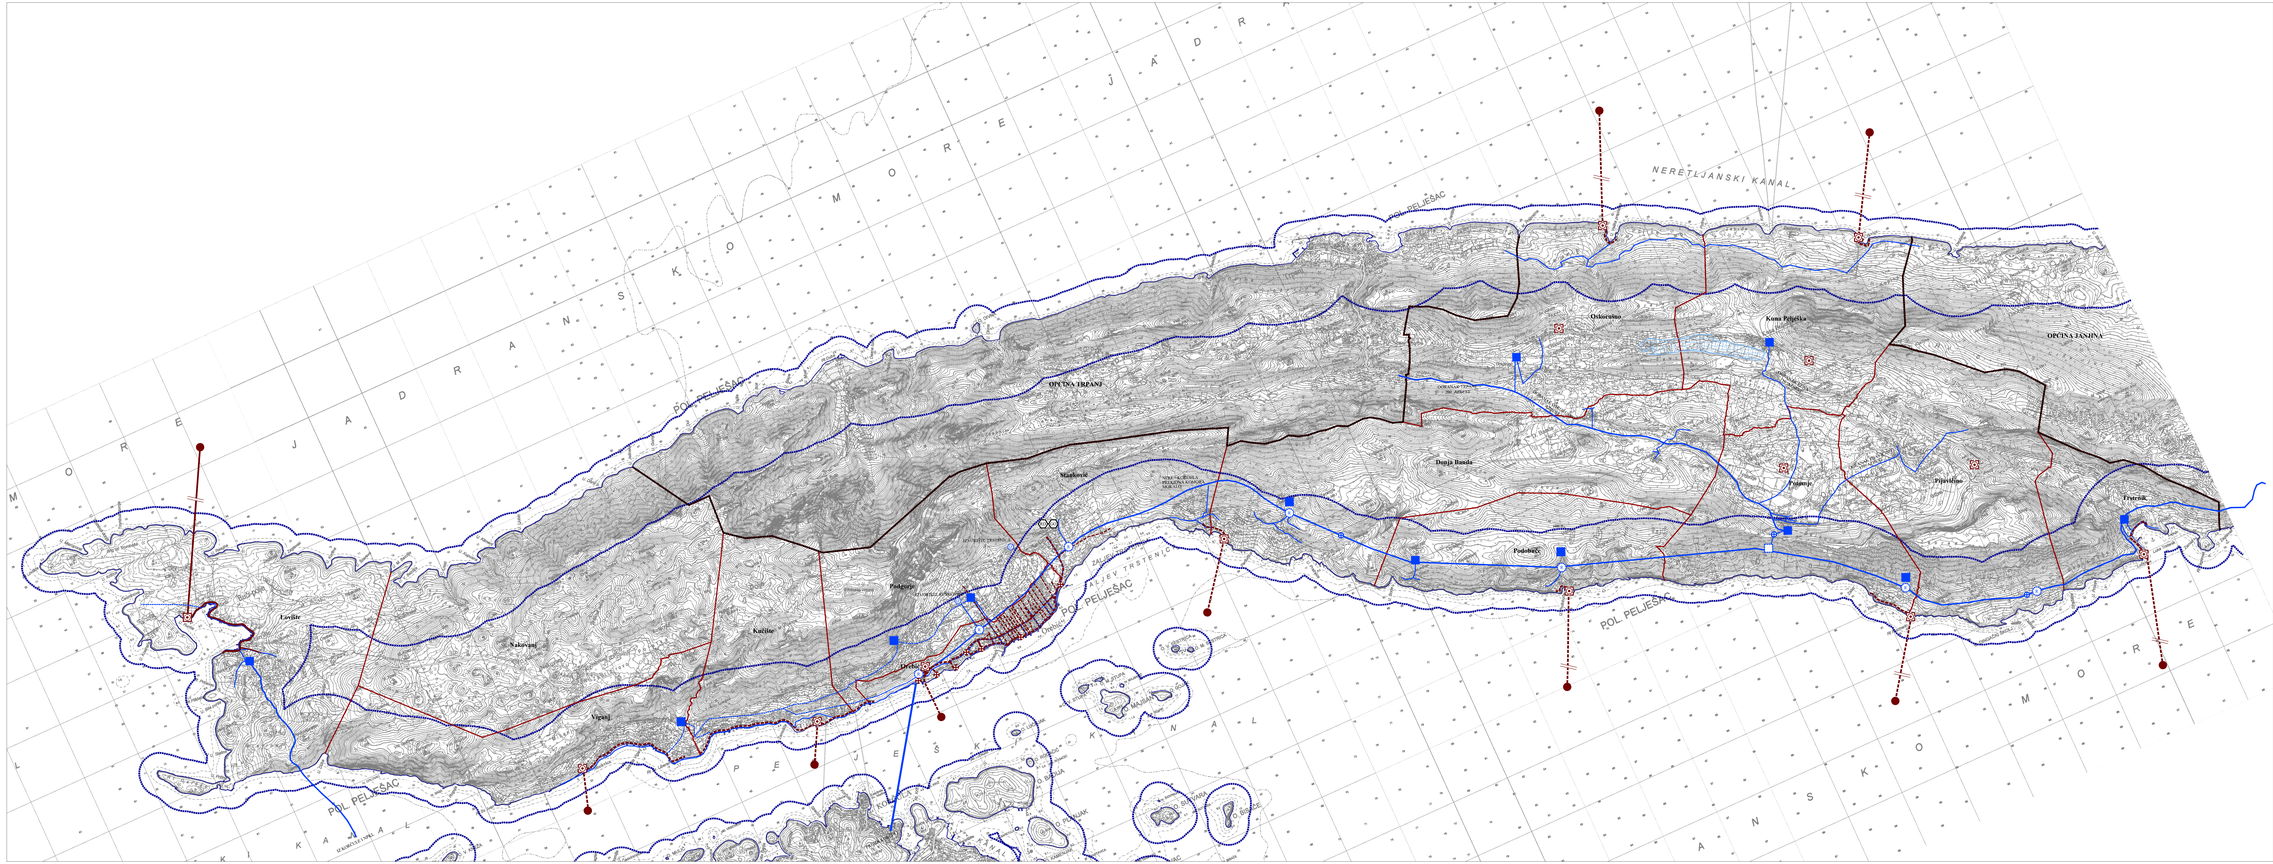

Granice

granica obalnog područja Pelješca
granica općine
granica naselja
granice vjerodostojne u ZOP-u obalna crta

Korištenje vode

Vodoopskrba

crpna stanica

pumpovodi cjevovod Pelješac - Korčula

magistralni opskrbni cjevovod

ostali vodoopskrbni cjevovodi

vodospreme

vodna komora

redukcijski ventil

izvorište

Navodnjavanje

zone pogodne za navodnjavanje

Odvodnja otpadnih voda

uređaj za pročišćavanje otpadnih voda

ispust otpadnih voda

crpna stanica

glavni dovodni kanal (kolektor)

glavni dovodni kanal (kolektor)

Gospodarenje otpadom

RD - reciklačno dvorište, GO - građevinski otpad

1 500 m 1 000 1 500 2 000 2 500 3 000 3 500

Županija:

DUBROVAČKO-NERETVANSKA ŽUPANIJA

Općina:

OPĆINA OREBIĆ

Naziv prostornog plana:

IZMJENE I DOPUNE
PROSTORNOG PLANA UREĐENJA OPĆINE OREBIĆ

Naziv kartografskog prikaza:

INFRASTRUKTURNI SUSTAVI
- VODOOPSKRBA I ODVODNJA; GOSPODARANJE OTPADOM

Broj kartografskog prikaza: 2.c.	Mjerilo kartografskog prikaza: 1 : 25 000
Odluka o izradi prostornog plana (službeno glasilo): Službeni glasnik Općine Orebić 12/20	Odluka predstavničkog tijela o donošenju plana (službeno glasilo): Službeni glasnik Općine Orebić 5/21
Javna rasprava (datum objave): 18. prosinca 2021. (datum touk)	Javni uvid održan: Od 21. prosinca 2021. do 19. siječnja 2022.
Pečat tijela odgovornog za provedbu javne rasprave:	Osoba odgovorna za provedbu javne rasprave: Ines Vidović-Ćiković, dipl. iur.
Pravna osoba koja je izradila plan:	Gospović & partneri d.o.o. Canicova 6, 10000 Zagreb
Suglasnost na plan prema članku 108. Zakona o prostornom uređenju (NN 153/13, 65/17, 114/18, 39/19, 98/19): KLASA: 350-02/22-14/18, URBROJ: 531-06-1-2-3-23-7 od 24. siječnja 2023.	
Odgovorna osoba: Hrvoje Vidović, dipl. ing. arh.	Odgovorni voditelj: Hrvoje Vidović, dipl. ing. arh.
Pečat pravne osobe koja je izradila plan:	Pečat odgovornog voditelja:
Stručni tim iz izradi plana: Prof. dr. sc. Oleg Gospović, dipl. ing. arh., dipl. ing. hum. Marko Jakšić, dipl. ing. arh. Ivona Jelačić, dipl. ing. arh. Ivana Kalafatić, dipl. ing. arh. Martina Krtalić, mag. ing. arch. Hrvoje Vidović, dipl. ing. arh. Ivona Šantić, dipl. ing. arh.	Dragan Vlasteljević, mag. se. geol. Ivan Vlasteljević, mag. ing. min. arch. Daniela Hitjas, dipl. iur. Dr. sc. Hrvoje Carić, dipl. oec., dipl. ured. zaštite okoliša Ivana Ćurković, mag. ing. el. Boris Šoštar, dipl. ing. el. Daniel Šijraj, mag. ing. el. Andrija Čulak, mag. ing. mech.
Pečat predstavničkog tijela:	Predsjednik predstavničkog tijela: Mario Vrkić
Izvršitelj/ovi ovog prostornog plana s izvanrednom svojstvu:	Pečat nadležnog tijela: