
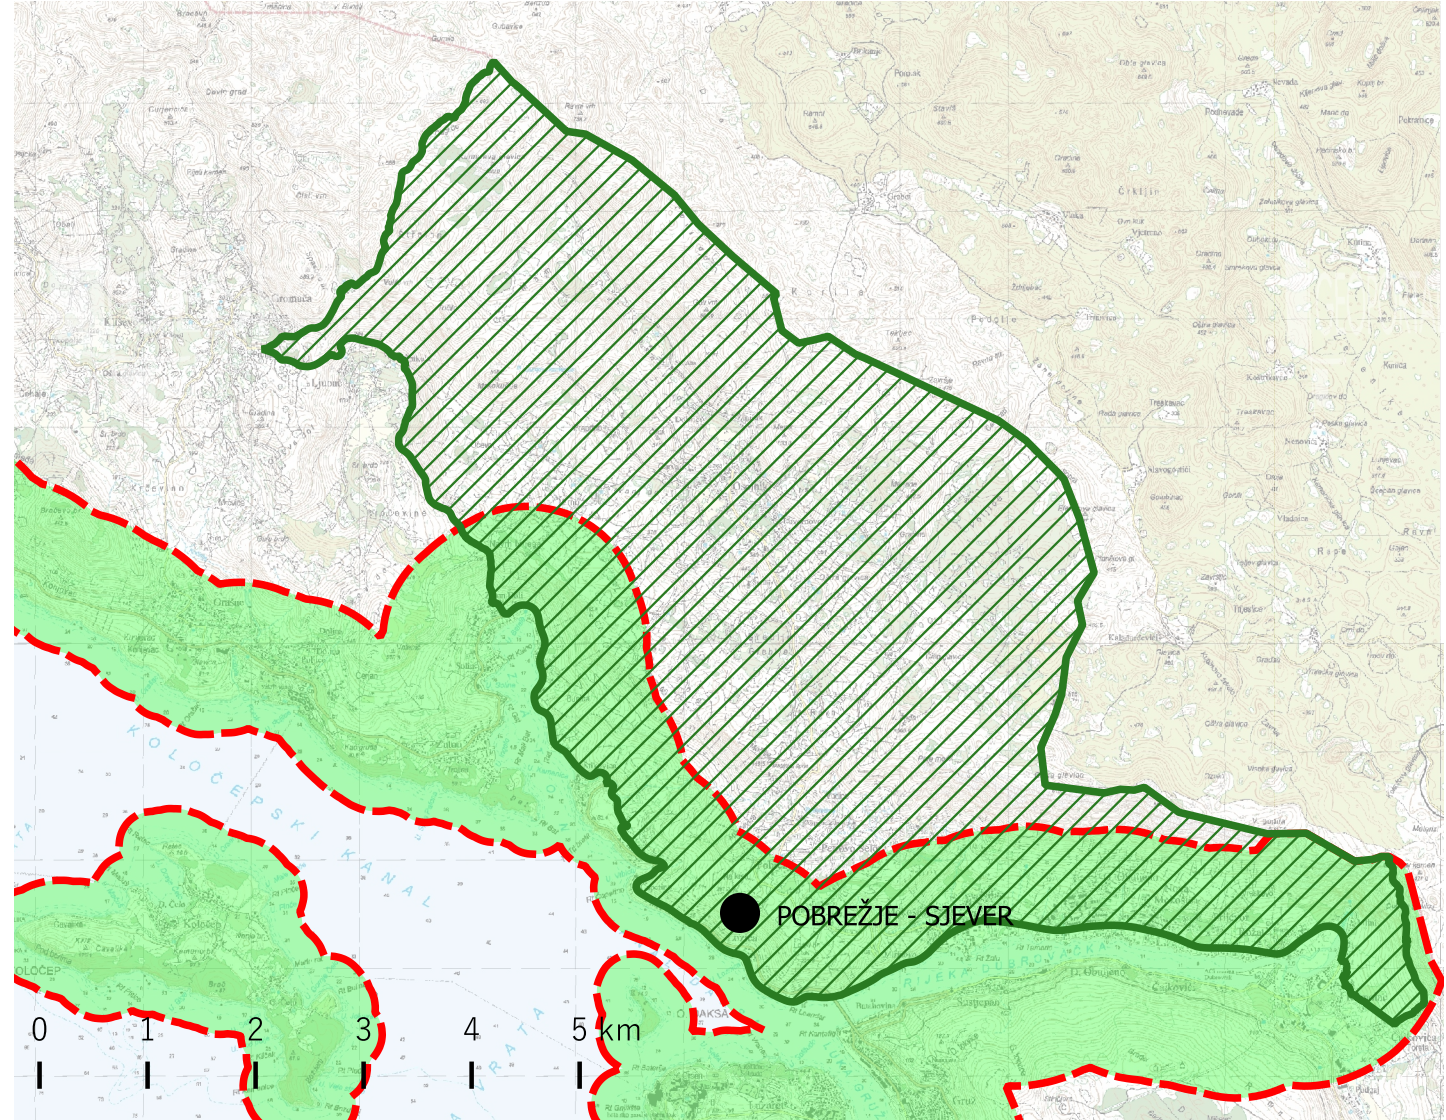


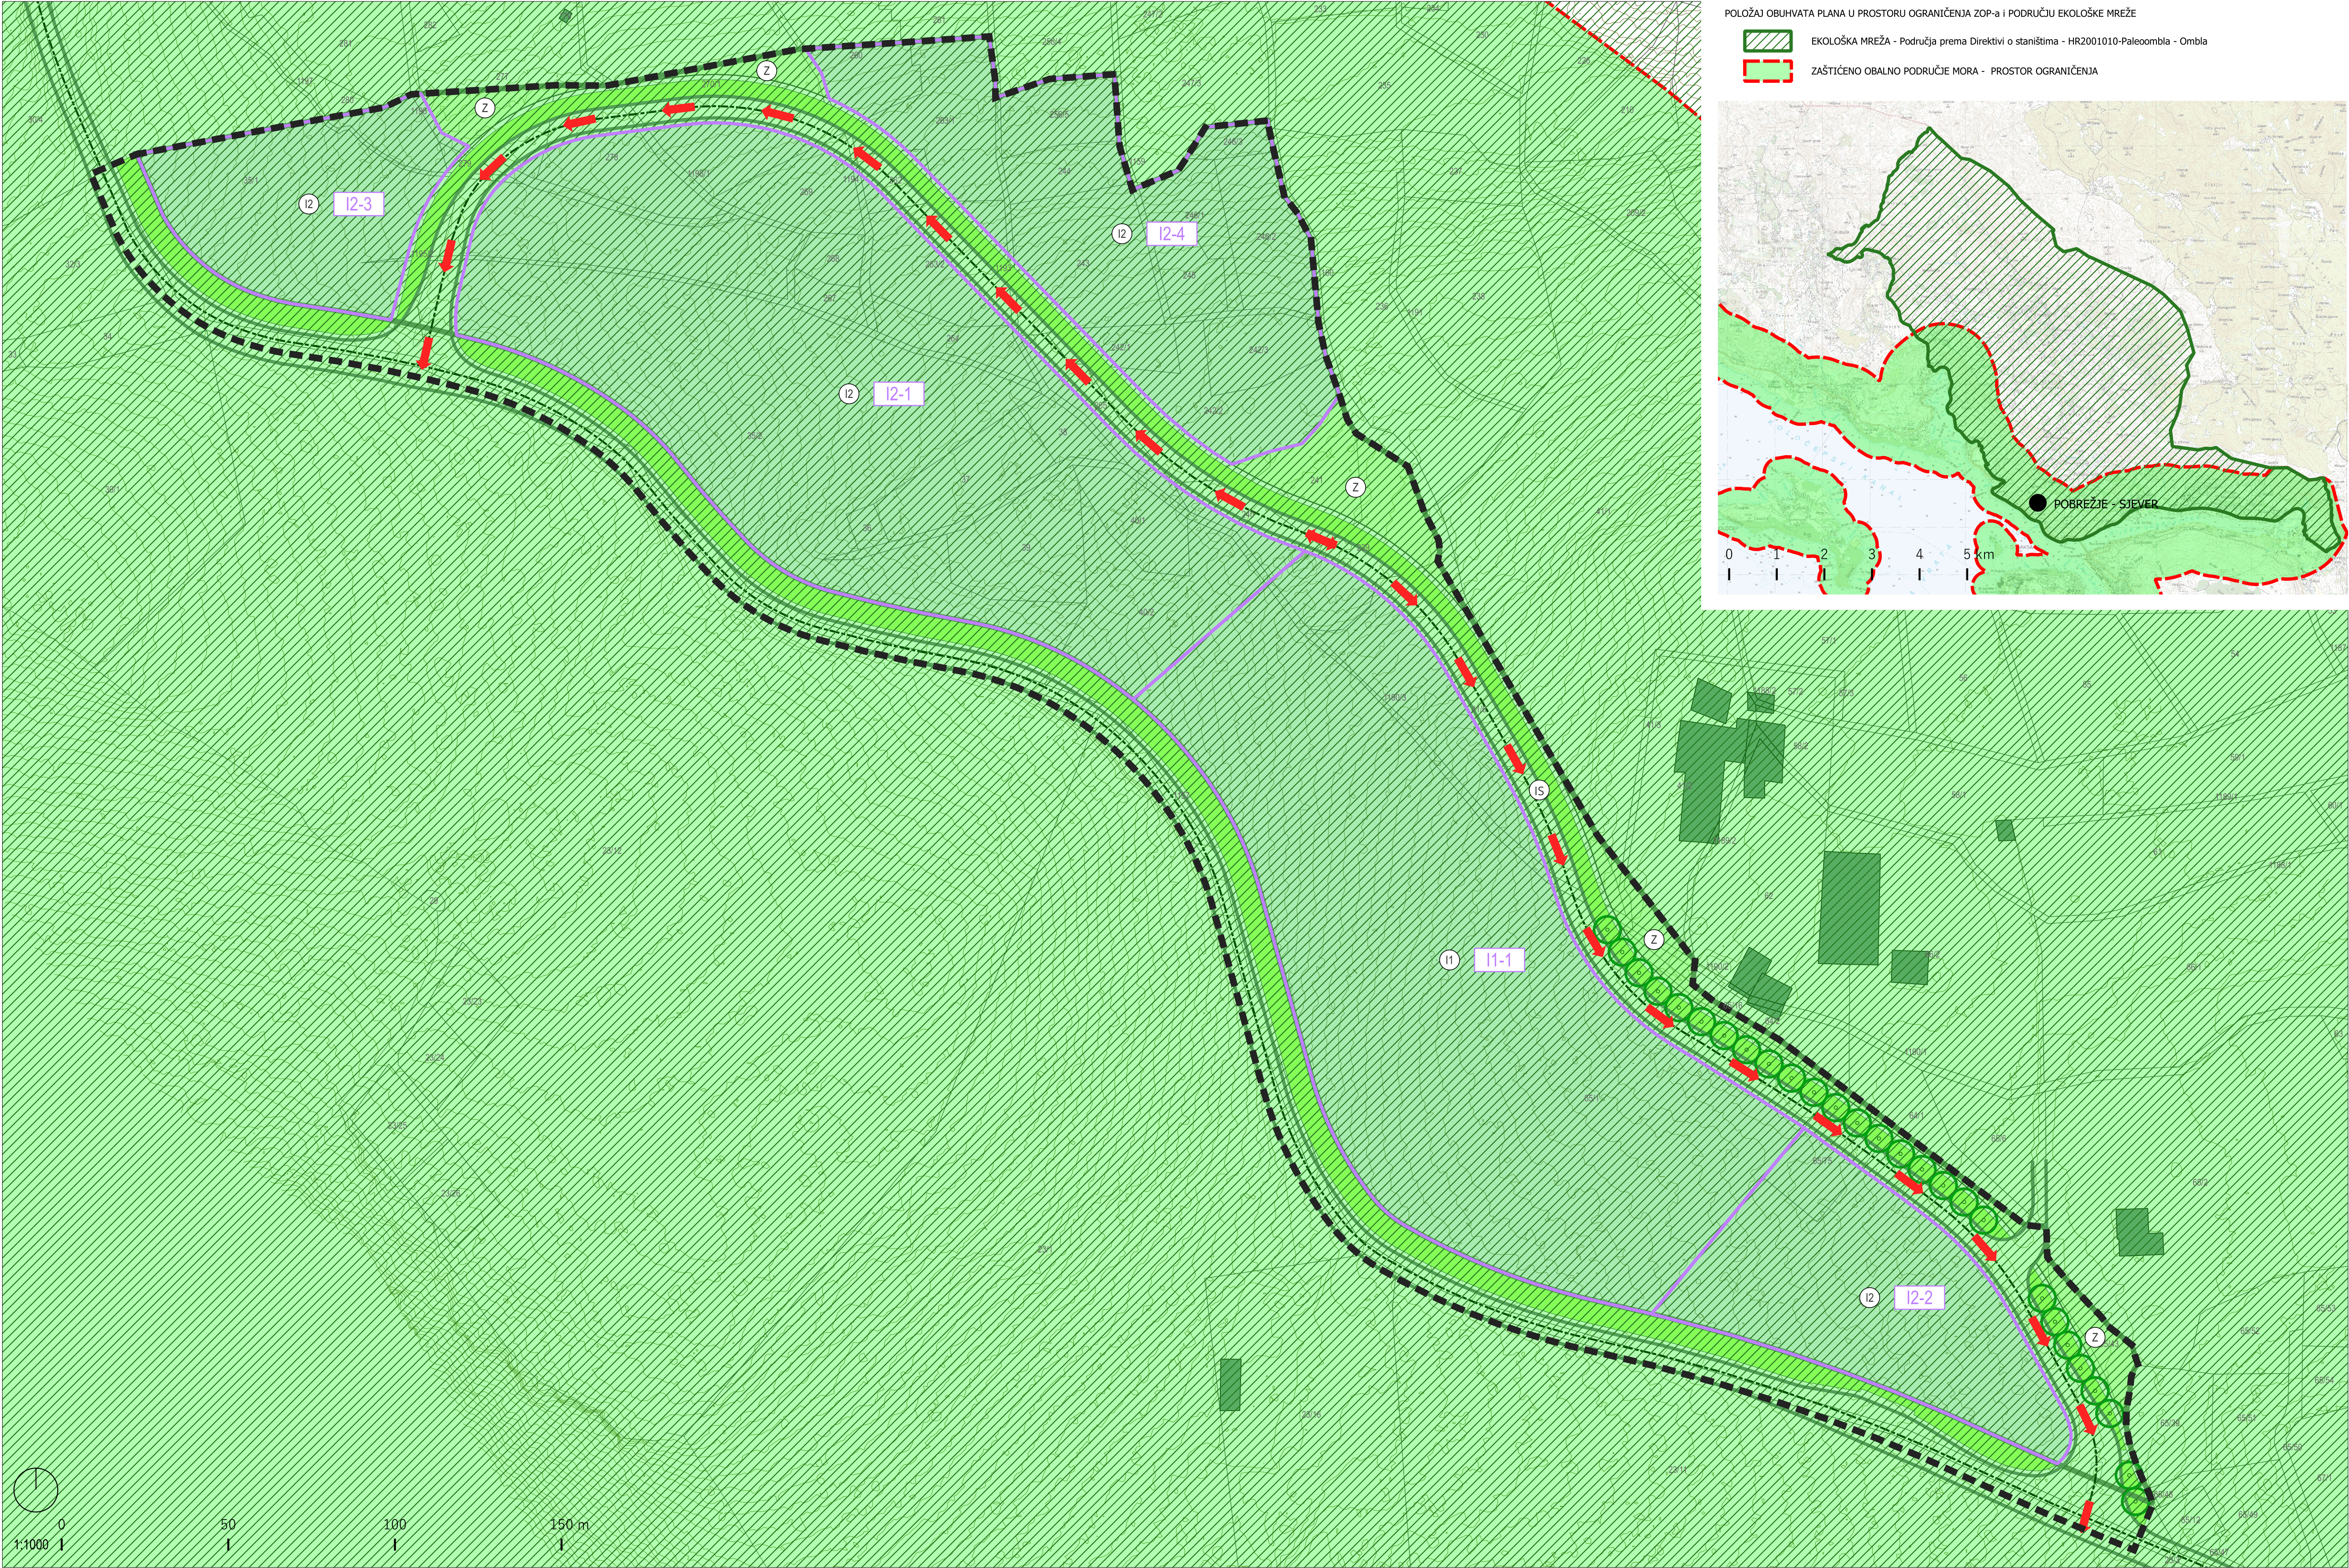

TUMAČ ZNAKOVA

GRANICE

■ GRANICA OBUHVATA UPU-a

■ GRANICA GRAĐEVINSKOG PODRUČJA

KORIŠTENJE I NAMJENA POVRŠINA

■ GOSPODARSKA NAMJENA-PROIZVODNA (I1)
I1 - pretežito industrijska ; I2 - pretežito zanatska

■ ZAŠTITNE ZELENE POVRŠINE (Z)

■ POVRŠINE INFRASTRUKTURNIH SUSTAVA (IS)

PROMET

--- OS CESTE

— RUBNIJAK

— OSTALI ELEMENTI

PODRUČJA POSEBNIH UVJETA KORIŠTENJA

PODRUČJA PRIMJENE POSEBNIH MJERA UREĐENJA I GRADNJE

■ PROSTORNE CJELINE
GOSPODARSKE NAMJENE - PROIZVODNE
I1-1 - pretežito industrijske
I2- (1-4) - pretežito zanatske

■ OBLIKOVANJE I OZELENJAVANJE ZEMLJIŠTA
UZ PROMETNICE

○ ZELENILO U POTEZU - DRVORED

EKOLOŠKA MREŽA

Područja prema Direktivi o staništima
HR2001010-Paleoombla - Ombla

POSEBNE MJERE ZAŠTITE

→ SMJER EVAKUACIJE

ZAŠTIĆENO OBALNO PODRUČJE MORA

■ PROSTOR OGRANIČENJA

URBANISTIČKI PLAN UREĐENJA "POBREŽJE - SJEVER"	
Županija: DUBROVAČKO-NERETVANSKA Općina/grad: DUBROVNIK	
Naziv prostornog plana: URBANISTIČKI PLAN UREĐENJA "POBREŽJE - SJEVER"	
Naziv kartografskog prikaza: 3. UVJETI KORIŠTENJA, UREĐENJA I ZAŠTITE POVRŠINA	
Broj kartografskog prikaza: 3.	Mjerilo kartografskog prikaza: 1:1000
Odluka o izradi plana: Odluka predstavničkog tijela o donošenju plana: Službeni glasnik Grada Dubrovnika br. 19/23.	Službeni glasnik Grada Dubrovnika br. 7/25.
Javna rasprava (datum objave): 12.09.2024. - https://www.dubrovnik.hr/ 12.09.2024. - https://mpgi.gov.hr/ 14.09.2024. - Slobodna Dalmacija i Dubrovački vjesnik	Javni uvid održan: od 16. rujna 2024. do 15. listopada 2024.
Ponovna javna rasprava (datum objave): 22.11.2024. - https://www.dubrovnik.hr/ 22.11.2024. - https://mpgi.gov.hr/ 23.11.2024. - Slobodna Dalmacija i Dubrovački vjesnik	Ponovni javni uvid održan: od 25. studenoga 2024. do 2. prosinca 2024.
Pečat tijela odgovornog za provođenje javne rasprave:	Odgovorna osoba za provođenje javne rasprave: Božo Benić
Suglasnost na plan prema čl. 108. Zakona o prostornom uređenju (NN 153/13, 65/17, 114/18, 39/19, 98/19, 67/23): klasa: 350-02/25-16/4 urbroj: 531-06-01-01-25-2 datum: 07.03.2025.	
Pravna osoba/tijelo koje je izradilo plan: URBANISTICA d.o.o. Zagreb, Gajeva 2a	
Pečat pravne osobe/tijela koje je izradilo plan: URBANISTICA d.o.o. ZAGREB, Gajeva 2a	Odgovorna osoba: Jasminka Pilar-Katavić, dipl.ing.arch.
Odgovorni voditelj izrade Plana: Nikolina Gradečki, mag.ing.arch.	NIKOLINA GRADEČKI mag.ing.arch. OVLAŠTENIA ARHITEKTIGA URBANISTICA J-4/178
Stručni tim u izradi plana: Nikola Adrović, mag.ing.aedif. (do 31.10.2024.) Nikolina Gradečki, mag.ing.arch. Ana Putar, dipl.ing.arch. Ines Kotula, mag.ing.arch. Luka Krstulović, mag.ing.arch. (do 31.10.2024.) Iva Lukinić, dipl.ing.arch. Gordan Maček, dipl.ing.prom.	
Jasminka Pilar-Katavić, dipl.ing.arch. Kristina Perkov, mag.ing.arch. Ana Putar, dipl.ing.arch. Ivana Puzavac, mag.ing.arch. Jasmina Sadek, dipl.ing.arch. Vilma Stopfer Svečnjak, mag.ing.prosp.arch. Domagoj Šumanovac, ing.arch.	
Pečat predstavničkog tijela:	Predsjednik predstavničkog tijela: mr.sc. Marko Potreblica
Istovjetnost ovog prostornog plana s izvornikom ovjerava: (ime, prezime i potpis)	Pečat nadležnog tijela: