


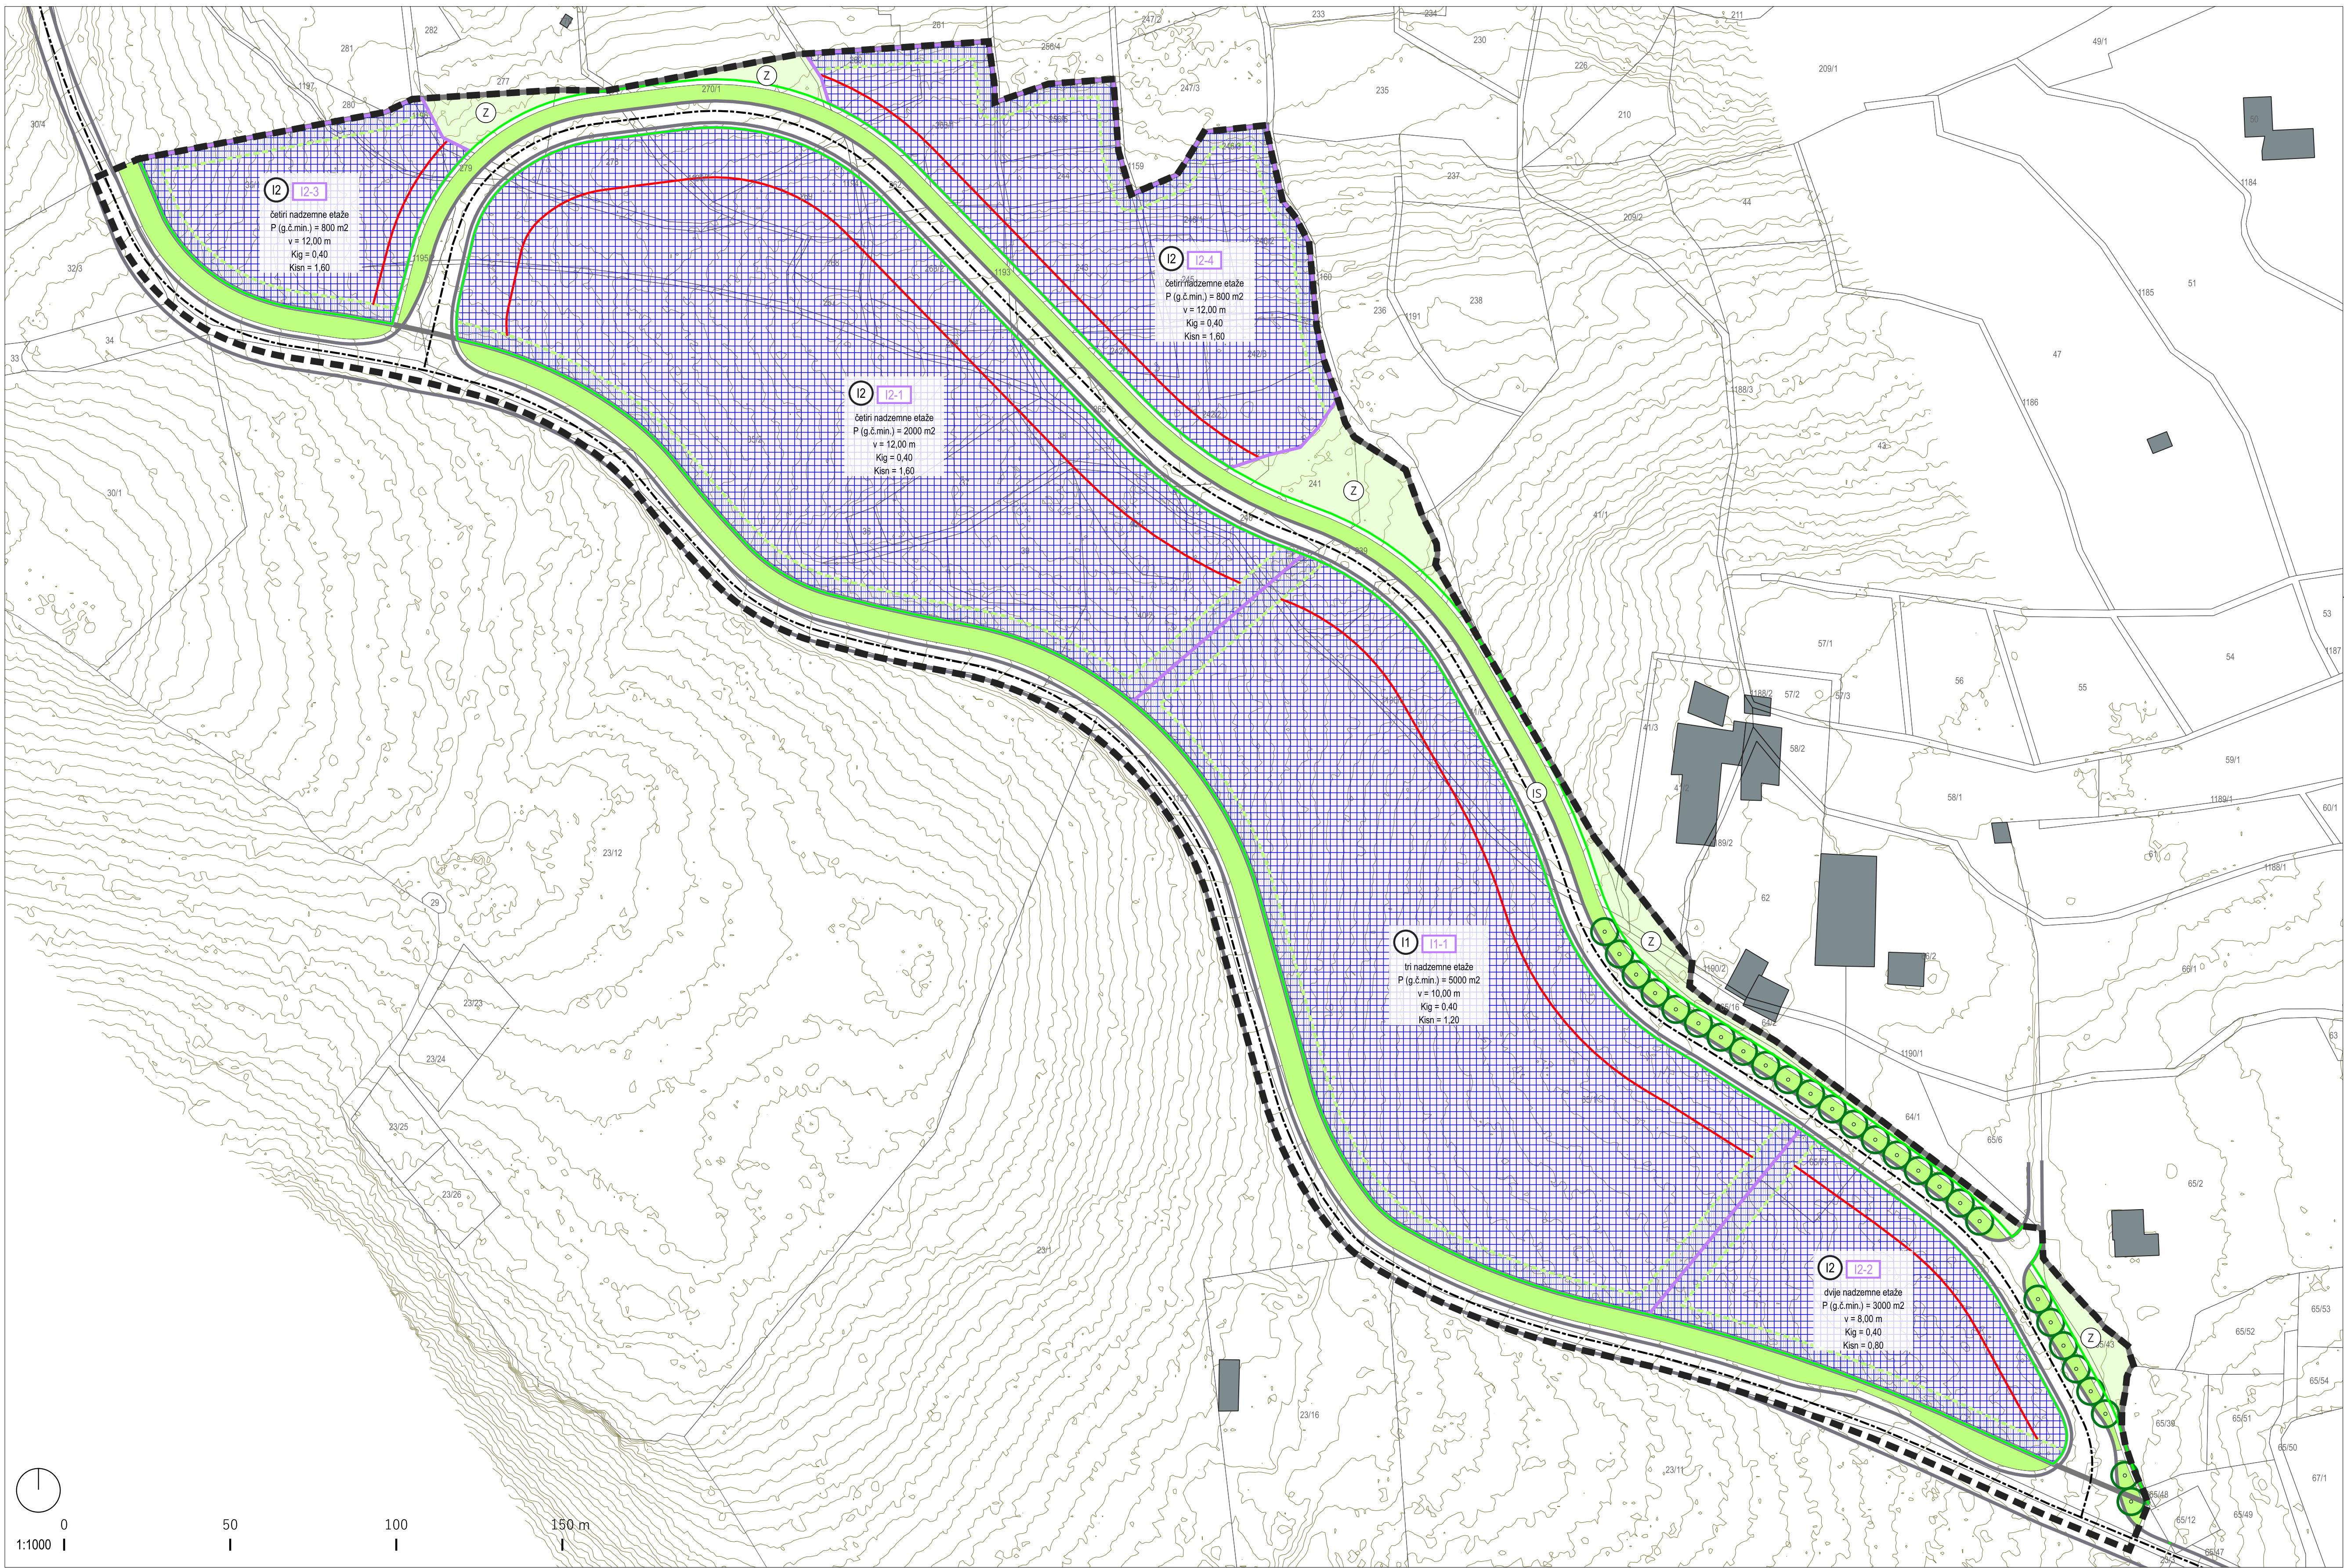

TUMAČ ZNAKOVA

GRANICE



GRANICA OBUHVATA UPU-a




GRANICA GRAĐEVINSKOG PODRUČJA

KORIŠTENJE I NAMJENA POVRŠINA



GOSPODARSKA NAMJENA-PROIZVODNA (I1)
I1 - pretežito industrijska ; I2 - pretežito zanatska

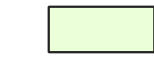


ZAŠTITNE ZELENE POVRŠINE (Z)



POVRŠINE INFRASTRUKTURNIH SUSTAVA (IS)

PROMET

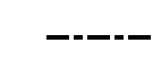

OS CESTE



RUBNIJAK



OSTALI ELEMENTI




ZELENE POVRŠINE UZ PROMETNICE



DRVORED

OBlici KORIŠTENJA

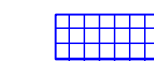

NOVA GRADNJA



PROSTORNE CIELINE
GOSPODARSKE NAMJENE - PROIZVODNE
I1-1 - pretežito industrijske
I2- (1-4) - pretežito zanatske



REGULACIJSKA LINIJA



GRAĐEVINSKI PRAVAC



OBVEZNO OZELENJAVANJE DIJELA
PROSTORNE CIELINE

URBANISTIČKI PLAN UREĐENJA
"POBREŽJE - SJEVER"

Županija: Općina/grad:	DUBROVAČKO-NERETVANSKA DUBROVNIK
Naziv prostornog plana:	URBANISTIČKI PLAN UREĐENJA "POBREŽJE - SJEVER"
Naziv kartografskog prikaza:	4. UVJETI I NAČIN GRADNJE
Broj kartografskog prikaza:	4.
Mjerilo kartografskog prikaza:	1:1000
Odluka o izradi plana:	Odluka predstavničkog tijela o donošenju plana:
Službeni glasnik Grada Dubrovnika br. 19/23.	Službeni glasnik Grada Dubrovnika br. 7/25.
Javna rasprava (datum objave): 12.09.2024. - https://www.dubrovnik.hr/ 12.09.2024. - https://mpgi.gov.hr/ 14.09.2024. - Slobodna Dalmacija i Dubrovački vjesnik	Javni uvid održan: od 16. rujna 2024. do 15. listopada 2024.
Ponovna javna rasprava (datum objave): 22.11.2024. - https://www.dubrovnik.hr/ 22.11.2024. - https://mpgi.gov.hr/ 23.11.2024. - Slobodna Dalmacija i Dubrovački vjesnik	Ponovni javni uvid održan: od 25. studenoga 2024. do 2. prosinca 2024.
Pečat tijela odgovornog za provođenje javne rasprave:	Odgovorna osoba za provođenje javne rasprave: Božo Benić
Suglasnost na plan prema čl. 108. Zakona o prostornom uređenju (NN 153/13, 65/17, 114/18, 39/19, 98/19, 67/23): klasa: 350-02/25-16/4 Pravna osoba/tijelo koje je izradilo plan:	urbroj: 531-06-01-25-2 datum: 07.03.2025. URBANISTICA d.o.o. Zagreb, Gajeva 2a
Pečat pravne osobe/tijela koje je izradilo plan: URBANISTICA d.o.o. ZAGREB, Gajeva 2a	Odgovorna osoba: Jasminka Pilar-Katavić, dipl.ing.arch.
Odgovorni voditelj izrade Plana: Nikolina Gradečki, mag.ing.arch.	NIKOLINA GRADEČKI mag.ing.arch. OVLAŠTENIA ARHITEKTURA URBANISTICA J-4/1879
Stručni tim u izradi plana: Nikola Adrović, mag.ing.aedif. (do 31.10.2024.) Nikolina Gradečki, mag.ing.arch. Ana Putar, dipl.ing.arch. Ivana Katavić, bacc.oec. Ines Kotula, mag.ing.arch. Luka Krstulović, mag.ing.arch. (do 31.10.2024.) Iva Lukinić, dipl.ing.arch. Gordan Maček, dipl.ing.prom.	Jasminka Pilar-Katavić, dipl.ing.arch. Kristina Perkov, mag.ing.arch. Ana Putar, dipl.ing.arch. Ivana Puzavac, mag.ing.arch. Jasmina Sadek, dipl.ing.arch. Vilma Stopfer Svečnjak, mag.ing.prosp.arch. Domagoj Šumanovac, ing.arch.
Pečat predstavničkog tijela:	Predsjednik predstavničkog tijela: mr.sc. Marko Potrebita
Istovjetnost ovog prostornog plana s izvornikom ovjerava: (ime, prezime i potpis)	Pečat nadležnog tijela: