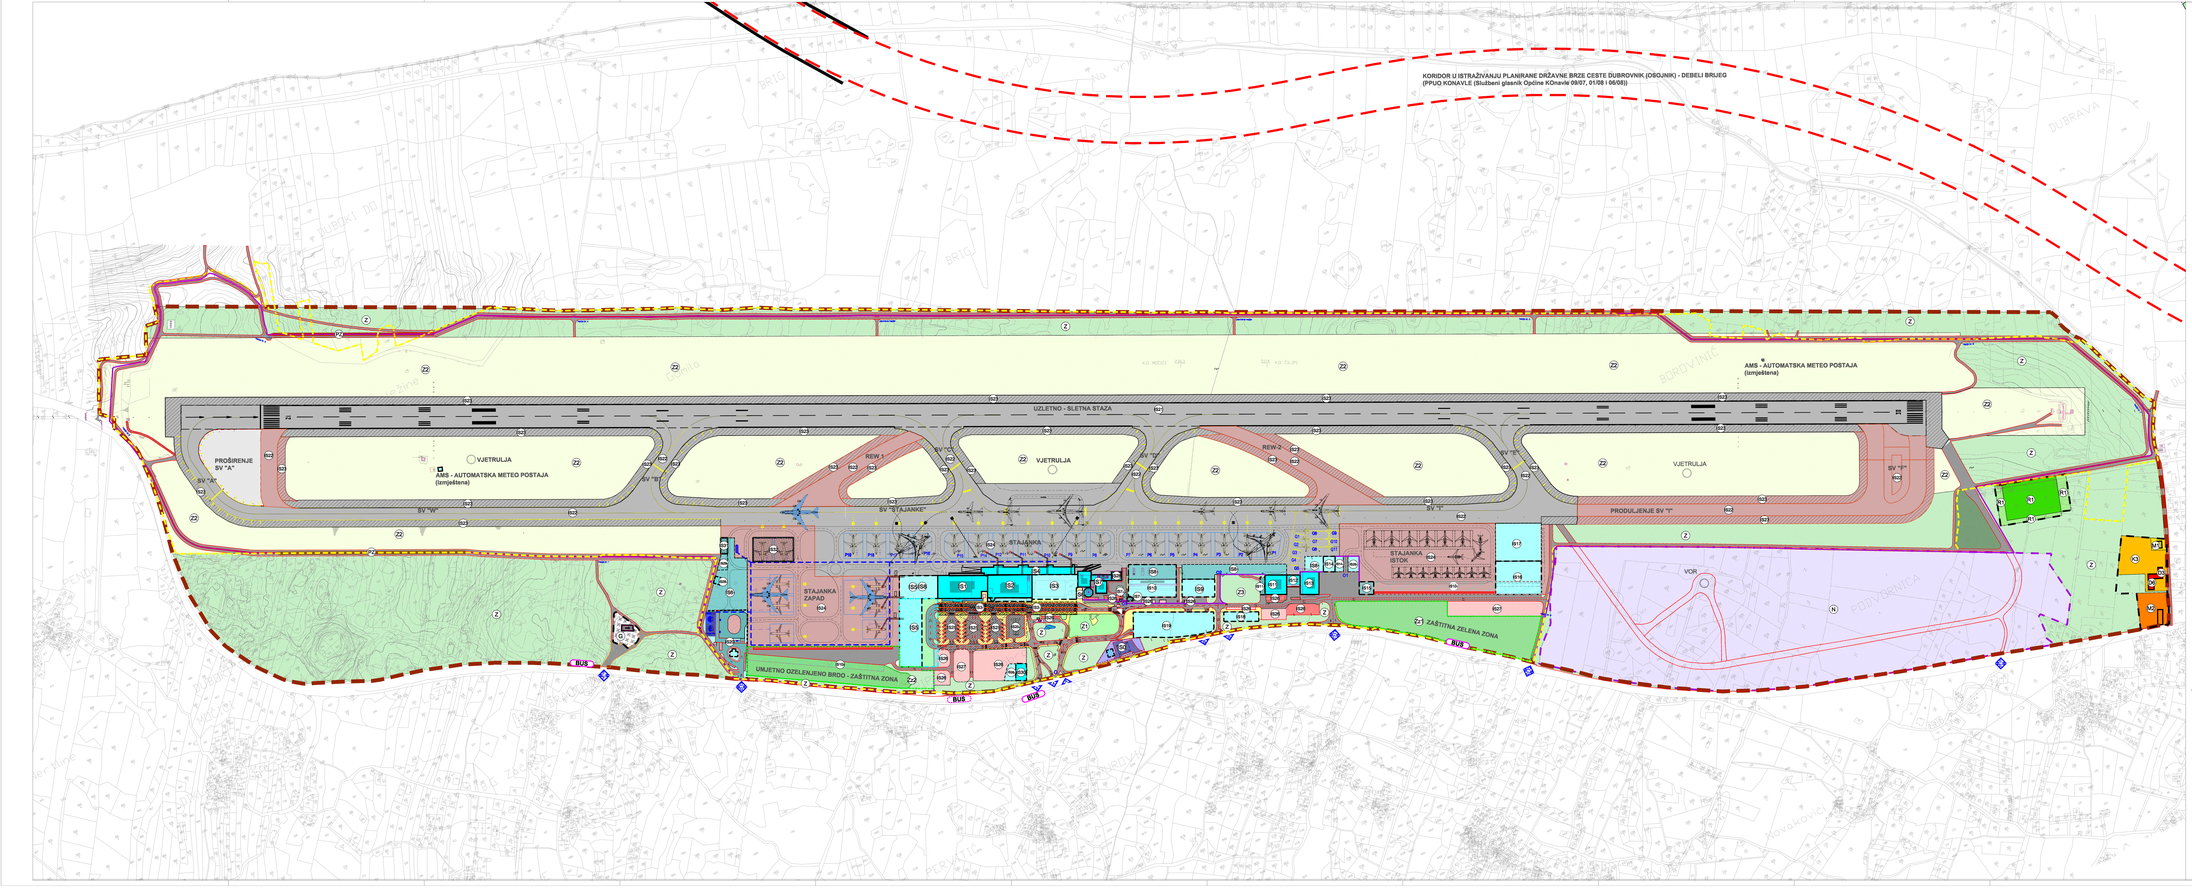

TUMAČ ZNAKOVA (nastavak):

POVRŠINE INFRASTRUKTURNIH SUSTAVA
- POVRŠINE ZA RAZVOJ ZRAČNE LUKE
postojeće / planirano

- IS13 - CARGO - ISTOK
- IS14 - ODLAGALIŠTE KRUTOG OTPADA - ZGRADA
- IS14-1 - ODLAGALIŠTE KRUTOG OTPADA - OTVORENI PROSTOR
- IS15 - TERMINAL POSLOVNE AVIJACIJE-VIP TERMINAL
- IS16 - HANGAR - DOMAĆI OPERATER
- IS17 - OTVORENI PROSTORI DOMAĆE AVIJACIJE - OPERATIVNA, ODRŽAVANJE, PARKIRANJE
- IS18 - UPRAVNA ZGRADA
- IS19 - JAVNA GARAŽA
- IS20 - SPREMIŠTE AVIOGORIVA S OBJEKTOM ZA OPSKRBU ZRAKOPLOVA
- IS28-1 - INTERNA BENZINSKA POSTAJA (tanadon)
- IS28-2 - INTERNA BENZINSKA POSTAJA (airside)
- POVRŠINA POD ZGRADOM
- POVRŠINA OTVORENIH ILI NATKRIVENIH PROSTORA
- OSTALE POVRŠINE INFRASTRUKTURNE ZRAČNE LUKE

- OPERATIVNE POVRŠINE ZRAČNOG PROMETA
postojeće / planirano

- IS21 - UZLETNO - SLETNA STAZA (USS)
- IS22 - STAZA ZA VOŽNJU I (SV)
POSTOJEĆI: - SV "A", SV "B", SV "C", SV "D", SV "E", SV "F", SV "G", SV "H", SV "I"
PLANIRANO: - PROŠIRENJE STAZE ZA VOŽNJU SV "A",
- PRODUŽENJE STAZE ZA VOŽNJU SV "I",
- OSTALE SV
- BRZO IZLAZI (RAPID EXIT WAYS - REW)
- IS23 - RAMENA USS I SV
- IS24 - STAJANKA

- POVRŠINE ZA PROMET U MIROVANJU
postojeće / planirano

- IS25 - PARKIRALIŠTE ZA AUTOBUSE
- IS26 - PARKIRALIŠNI PROSTORI
- IS26-1 - PRAONICA ZA VOZILA
- IS27 - DODATNI PARKIRALIŠNI PROSTORI
PREMA POTREBI
- ZONA MOGUĆEG NATKRIVANJA AUTOBUSNOG TERMINALA

- CESTOVNI PROMET
- PROMETNE POVRŠINE
- PJEŠAČKI SMJEROVI I PJEŠAČKE POVRŠINE (OTOCI)

- KOMUNALNA INFRASTRUKTURNA MREŽA
- IS28 - TRAFOSTANICA (zasebna mreža elektroopskrbe)
- IS28-1 - PLANIRANA TRAFOSTANICA AVIO- GORIVO
- IS30 - UREĐAJ ZA BIOLOŠKO PROČIŠĆAVANJE OTPADNIH VODA
- IS31 - ZONA PRETOVARA AVIO - FEKALNOG OTPADA
- IS32 - OBJEKTI ZA PRIHVAT,ODVODNJAVANJE/ZAŠTITE OD ZALIJEVANJA PROTUPOŽARNIH VODA

- ULAZI / IZLAZI IZ ZONE OBUHVATA PLANA
- OZNAKA ULAZA I IZLAZA
A - GLAVNI ULAZ / IZLAZ IZ ZRAČNE LUKE
B - SPORSKI IZLAZ
C - OGRADNI ULAZ / IZLAZ
D - OGRADNI ULAZ / IZLAZ U AIRSIDE ZONU ZLO
E - OGRADNI ULAZ / IZLAZ U VOJNU ZONU "CILIPI"
F - ULAZ / IZLAZ ZONU "CILIPI"
G - ULAZ / IZLAZ MAINTENANCE PUTA
ULAZ / IZLAZ U PLANIRANU ZONU AVIOGORIVA

- ZIDOVI U PROSTORU
- ZAŠTITA OD BUKE ZRAKOPLOVA NA STAJANCI
- DEFLEKTORI ZRAKA I BUKOBRANI
- UMJETNO ZELENO BRDO (S GARAŽOM UNUTAR)

AVIOGORIVO
postojeće/ planirano

- SPREMNICI AVIOGORIVA - ZONA TANKVANE
- RAZVOD INSTALACIJA - 21 POZICIJA PUNJENJA

JAVNI AUTOBUSNI PROMET
- STAJALIŠTE AUTOBUSA JUŽNO OD ZGRADE C
- STAJALIŠTE AUTOBUSA NA MAGISTRALI

OPĆINA KONAVLE
URBANISTIČKI PLAN UREĐENJA
"ZRAČNA LUKA ČILIPI 1"
1. KORIŠTENJE I NAMJENA POVRŠINA
mj 1:2000

TUMAČ ZNAKOVA:
GRANICE
- GRANICA OBUHVATA UPU-A
- ZONA ZRAČNE LUKE
(Zona posebne namjene - zračna luka Dubrovnik)
- ZONA IZVAN ZONE ZRAČNE LUKE
(područni prekomorski županijski razvojni Cilipi, regionalno sjecište i grobље)
- ZONA IZVAN ZONE ZRAČNE LUKE
Zona posebne namjene - vojna lokacija Cilipi

RAZVOJ I UREĐENJE ZONA
• IZVAN ZONE ZRAČNE LUKE
postojeće / planirano
- M1 - MJEŠOVITA NAMJENA - pretežito stambena
- M2 - MJEŠOVITA NAMJENA - pretežito poslovna
- D - JAVNA I DRUŠTVENA NAMJENA (D)
D2 - PREDŠKOLSKA
D6 - KULTURA
- K3 - UGOSTITELJSKO - POSLOVNA NAMJENA
K3 - KAMPIRALIŠTE - SERVISNA
- R1 - R1 - ŠPORTSKO - REKREACIJSKA NAMJENA
nogometni igralište i prateći sadržaji - R1
- Z - ZAŠTITNE ZELENE POVRŠINE
- N - POSEBNA NAMJENA - VOJNA ZONA - KAPONIRI ČILIPI
- G - GROBLJE I CRKVA SV. ĐURĐA, MOĆIĆI

• UNUTAR ZONE ZRAČNE LUKE
postojeće / planirano
- Z1 - JAVNE ZELENE POVRŠINE
(park-šuma)
- Z2 - Z2 - ZAŠTITNE ZELENE POVRŠINE
Z2 - UREĐENI DIO PARKA NAJAM USS I SV
- Z3 - ZAŠTITNE ZELENE POVRŠINE
Z3 - AMS,ILS/K
- Z - ZAŠTITNE ZELENE POVRŠINE
- Z1-1 - ZAŠTITNA ZONA JUŽNO OD ISTOČNE STAJANKE
(umjetno ozelenjeno brdo, šuma, zaštitni nasip)
- Z1-2 - ZAŠTITNA ZONA JUŽNO OD ZAPADNE STAJANKE
(umjetno zeleno brdo, šuma/park, zaštitni nasip)

POVRŠINE INFRASTRUKTURNIH SUSTAVA
- IZDVOJENO PODRUČJE ZRAČNIH STANICA
- IS9 - BENZINSKA POSTAJA
(rekonstrukcija prema projektnoj dokumentaciji)
- POVRŠINE ZA RAZVOJ ZRAČNE LUKE
postojeće / planirano
- IS1 - PUTNIČKI TERMINAL - ZGRADA A
u planiranom obimu - KONTINGENTI BLOK
- IS2 - PUTNIČKI TERMINAL-ZGRADA B
- IS3 - PUTNIČKI TERMINAL-ZGRADA C
- NADOGRADNJA ISPRED TERMINALSKIH ZGRADA "C" - "B" I PLANIRANE ZGRADE "O"
- IS4 - DILATACIJA "T" I AVIOMOSTOVI
- IS5 - SEZONSKI PUTNIČKI TERMINAL
- IS6 - KONTROLNI TORANJ
- IS7 - ZGRADE UPRAVE
- IS7-1 - GLAVNI ULAZ U AIRSIDE ZONU (SLUŽBENI PROLAZ ZLO)
- IS7-2 - NADSTREŠNICA ZA VOZILA (SLUŽBENI PROLAZ ZLO)
- IS8 - NATKRIVENI ILI ZATVORENI PROSTORI GSE OPREME I OPREME ZRAČNE LUKE
- IS8-1 - OTVORENI PROSTORI - ZEMALJSKA OPREMA (GSE), RUKOVANJE RAMPOM I OPREMA ZRAČNE LUKE,SLUŽBE,USLUŽNI OBJEKTI
- IS9 - SPASILAČKO - VATROGASNA SLUŽBA
- IS10 - GARAŽNO - TEHNIČKI BLOK CENTAR
- IS10-1 - GARAŽNO - TEHNIČKI BLOK ISTOK
- IS10-2 - GARAŽNO - TEHNIČKI BLOK ZAPAD
(dopuna vatrogasnog bloka)
- IS11 - CARGO - ZAPAD
- IS11-1 - ZATVORENI PROSTOR CARGO RENDGENA I OPREME
- IS12 - CARGO - ISPOJ (nadogradnja I kata)

Županija:	DUBROVAČKO - NERETVANSKA ŽUPANIJA
Općina:	OPĆINA KONAVLE
Vrsta / sadržaj prostornog plana:	URBANISTIČKI PLAN UREĐENJA "ZRAČNA LUKA ČILIPI 1" IZVORNIK
Naziv kartografskog prikaza:	KORIŠTENJE I NAMJENA POVRŠINA
Broj kartografskog prikaza:	1.
Mjerilo kartografskog prikaza:	1:2.000

Odluka o izradi Plana: Odluka Općinskog vijeća Općine Konavle o izradama izmjena i dopuna prostornog plana uređenja "Zračna luka Čilipi 1" (Službeni glasnik Općine Konavle br. 10/07 i 08/08)

Javni uvid održan od: 20. travnja do 20. svibnja 2013.
Javno izlaganje održano: 30. travnja 2013. u 18:00 sati
Pečat tijela ovlaštenog za provedbu javne rasprave: Odgovorna osoba za provedbu javne rasprave:

Pravna osoba koja je izradila Plan: TRAMES-GRADNJA TARTA d.o.o. 20 000 Dubrovnik, Vukovarska 35
Odgovorna osoba:
Pečat pravne osobe koja je izradila Plan:
Voditelj izrade Plana:
Stručni tim koji je izradio Plan:

Koordinator Plana: OPĆINA KONAVLE
Voditelj izrade Plana: TRAMES-GRADNJA TARTA d.o.o.
Stručni tim koji je izradio Plan:
Predsjednik Općinskog vijeća Općine Konavle:
Pečat nadležnog tijela:
Mjerodavni ured ovlašten za ovjeravanje kopija:
(ime, prezime, potpis)