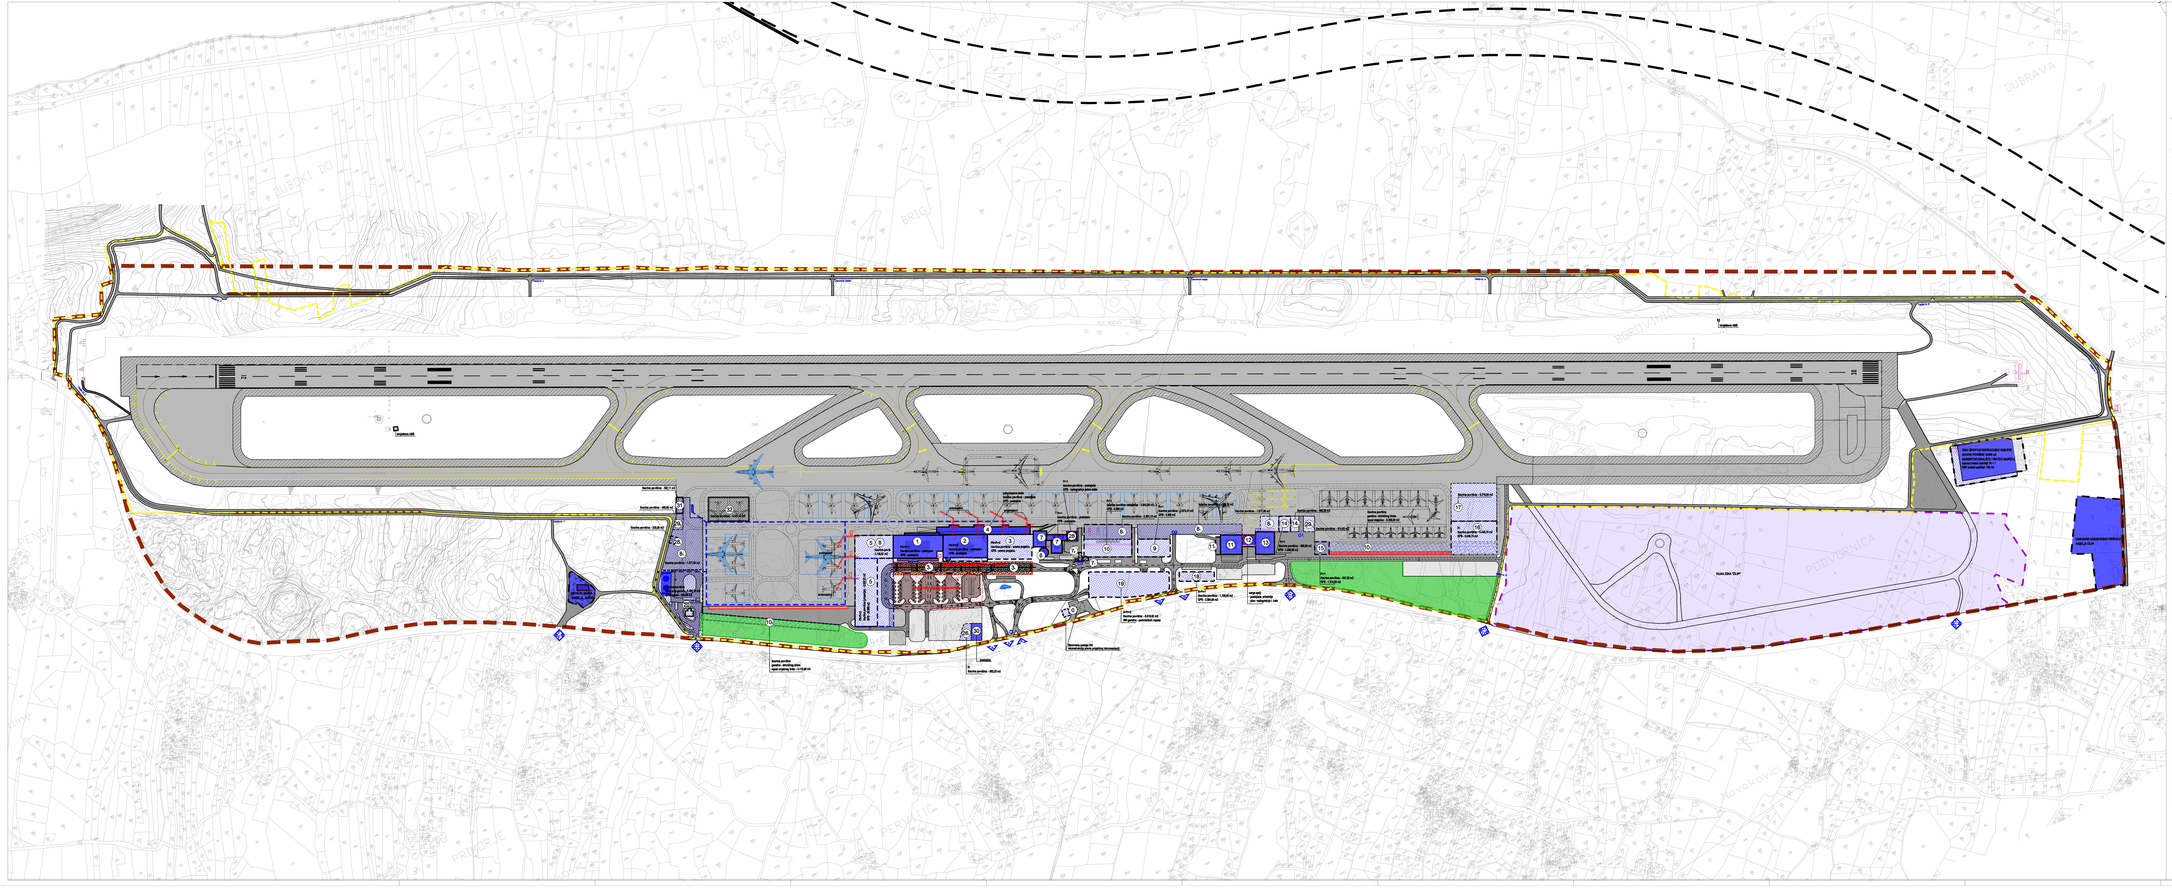

OPĆINA KONAVLE

URBANISTIČKI PLAN UREĐENJA
"ZRAČNA LUKA ČILIPI 1"

4. NAČIN I UVJETI GRADNJE

TUMAČ ZNAKOVA:

GRANICE
- GRANICA OBUHVATA UPU-a
- ZONA ZRAČNE LUKE (izemljišta i izvanu strana Zračne luke Dubrovnik)

ZAŠTITNE ZONE
- ZAŠTITNE ZONE
- DEFLEKTORI ZRAKA, BUKOBRANI

OPERATIVNE POVRŠINE ZRAČNOG PROMETA
- USS, SV I STAJANKA

PROMETNE POVRŠINE CESTOVNOG PROMETA
- PROMETNE POVRŠINE
- PARKIRALIŠNE POVRŠINE

OBLICI KORIŠTENJA
postojeće planirano
- ZADRŽAVANJE I MODULICA REKONSTRUKCIJA GRAĐEVIN. DOVRŠENOG DIO ZONE
- NOVA GRADNJA

NAČIN GRADNJE
postojeće planirano

UZDUŽNO PODRUČJE ZEMALJSKIH STRANI
- BENZINSKA POSTAJA INE NA DB REKONSTRUKCIJA PREMA PROJEKTNOJ DOKUMENTACIJI

ZONA ZRAČNE LUKE DUBROVNIK
- PUTNIČKI TERMINAL ZGRADA A u planiranom stanju - SORTIRNICA I SERVISNI BLOK
- PUTNIČKI TERMINAL ZGRADA B
- PUTNIČKI TERMINAL ZGRADA C
- **MOTORNA I NEMOTORNA PROMETNA POVRŠINA ZRAČNIH LUKA - PERONI**
- DILATACIJA "1" I AVIOMOSTOVI
- SEZONSKI PUTNIČKI TERMINAL
- KONTROLNI TORANJ
- ZGRADE UPRAVE
- GLAVNI ULAZ/IZLAZNE ZONU (ELUZIBENI PROLAZ 02)
- **MOTORNA I NEMOTORNA PROMETNA POVRŠINA ZRAČNIH LUKA - CESTE**
- ZATVORENI ILI NATKRIVENI PROSTORI - PRODAJNE, OPERATIVA, OGRAĐIVANJE, RADIONICE, OSOBLJE
- OTVORENI PROSTORI - ZEMALJSKA OPREMA (OSB), PLANIRANJE RAMPOVI - OGRAĐIVANJE, PARKIRALIŠTA, ZELENJETA
- SPASILAČKO - VATROGASNA SLUŽBA
- GARAŽNO - TEHNIČKI BLOK CENTAR
- GARAŽNO - TEHNIČKI BLOK ISTOK (depol ispod uzletno-sletnog brda)
- GARAŽNO - TEHNIČKI BLOK ZAPAD (depol ispod uzletno-sletnog brda)
- CARGO - ZAPAD
- ZATVORENI PROSTOR CARGO RENDGENA
- CARGO SPOJ - TRANSFERNA I kata
- CARGO - ISTOK
- ODLAGALIŠTE KRUTOG OTPADA - ZGRADA
- OTVORENI PROSTORI
- ODLAGALIŠTE KRUTOG OTPADA - OTVORENI PROSTORI
- TERMINAL POSLOVNE AVIJACIJE-VIP TERMINAL
- HANGAR - DOMAĆI OPERATER
- OTVORENI PROSTORI DOMAĆE AVIJACIJE - OPERATIVA, OGRAĐIVANJE, PARKIRANJE
- UREDSKA ZGRADA
- JAVNA GARAŽA
- SPREMIŠTE AVIOGORIVA
- PRAONICA ZA VOZILA
- TRAFOSTANICA TS1 - AERODROM ISTOK (predviđena rekonstrukcija)
- TRAFOSTANICA AVIOGORIVO
- 29-1 - INTERNA BENZINSKA POSTAJA (landside)
- 29-2 - INTERNA BENZINSKA POSTAJA (airside)
- UREĐAJ ZA BIOLOŠKO PROČIŠĆAVANJE OTPADNIH VODA
- ZONA PRETOVARA AVIO - FEKALNOG OTPADA
- ZONA OBLIKOVANJA/ZAŠTITE OD ZALEĐIVANJA AVIOGORIVA
- POVRŠINA POD ZGRADOM
- POVRŠINA OTVORENIH ILI NATKRIVENIH PROSTORA
- ZONA MOGUĆEG NATKRIVANJA AUTOBUSKOG TERMINALA

AVIOGORIVO
postojeće planirano
- SPREMNICI AVIOGORIVA - ZONA TANKVANE
- RAZVOD INSTALACIJA - 21 POZICIJA PUNJENJA

Oznaka građevine (prema kart. 4. Načini i uvjeti gradnje	Tlocrtna površina (m^2)	Najveći broj etaža	Predviđena Građevinska bruto površina GBP – sve etaže (m^2)	Namjena Građevina (prema kart. 1. Korištenje i namjena površina
GRAĐEVINE ZA RAZVOJ ZRAČNE LUKE UNUTAR POVRŠINA INFRASTRUKTURNIH SUSTAVA				
1	postojeće	Postojeće (Po+Pr+1)	postojeće	IS1
2	postojeće	Postojeće (Po+Pr+3)	postojeće	IS2
3	Prema gl. projektu	Prema gl. projektu	Prema gl. projektu	IS3
4	postojeće	Pilotukopana etaža	postojeće	IS4
5	8.625,22	Po+Pr+2	34.500	IS5
6	postojeće	postojeće	postojeće	IS6
7	postojeće	postojeće	postojeće	IS7
7_1	100,00	Kiosk: kiosk/cv (Pr) (službeni prostor O3)	100	$IS7_1$
7_2	120,00	Nadstrešnica za vozila (službeni prostor O3)	120	$IS7_2$
8	3.159,75	Zatvoreni ili natkriveni GSE prostori	-	IS8
8_1	15.494,56	Otvoreni ili natkriveni GSE prostori	-	$IS8_1$
9	4.372,28	Pr+1	8.855	IS9
10	2.075,47	Pr+1	3.500	IS10
10_1	8.268,00	Pr (ispod istočne stajanke)	8.268,00	$IS10_1$
10_2	3.110,00	Pr (ispod uzletnog brda)	3.110,00	$IS10_2$
11	postojeće	Postojeće (Pr+1)	postojeće	IS11
11_1	300,00	Zatvoreni prostor Cargo rendgena	300	$IS11_1$
12	postojeće	Postojeće (Pr) Nadograđuje li kata (službeni prostor)	-	IS12
13	postojeće	Postojeće (Pr+1)	postojeće	IS13
14	650,00	Pr	1.300,00	IS14
14_1	460,39	Otvoreni ili natkriveni prostor	-	$IS14_1$
15	657,39	Pr+1	1.314,00	IS15
16	5.448,75	Pr	5.448,75	IS16
17	4.219,95	Otvoreni ili natkriveni prostor	-	IS17
18	1.188,00	Su+Pr+1	3.564,00	IS18
19	6.910,62	Su+Pr+2	Prema idejnom rješenju za 500 PDM	IS19
20	8.508,79	- zona tankvane aviogoriva: Pr+1 - Upravljanje (Pr+1)	350 (zgrada za upravljanje)	IS20
26_1	582,25	Prisustva za vozila	582	$IS26_1$
28_1	225,00	Trafostanica - Pr	225,00	$IS28_1$
29_1	614,63	Otvoreni ili natkriveni prostor	-	$IS29_1$
29_2	490,88	ODLAGALIŠTE KRUTOG OTPADA - Otvoreni ili natkriveni prostori	-	$IS29_2$
30	postojeće	postojeće	postojeće	IS30
31	392,11	Otvoreni prostor	-	IS31
32	3.441,43	Otvoreni prostor	-	IS32

Županija: DUBROVAČKO - NERETVANSKA ŽUPANIJA
Općina: OPĆINA KONAVLE
Naziv prostornog plana: URBANISTIČKI PLAN UREĐENJA "ZRAČNA LUKA ČILIPI 1"
IZVORNIK
Naziv kartografskog prikaza: NAČIN I UVJETI GRADNJE
Broj kartografskog prikaza: 4. Mjerilo kartografskog prikaza: 1:2.000

Odluka o izradi Plana: Odluka (službeno glasilo, službene novine županije): Službeni glasnik Općine Konavle br. 10/2021 (SGOK10/21)
Javna rasprava (datum početka i datum završetka): 30. travnja 2021. do 31. svibnja 2021.
Javni uvid održan od: 30. travnja 2021. do 31. svibnja 2021.
Datum objave javne rasprave na službenoj web stranici: 30.04.2021.
Datum javnog izlaganja: 30.04.2021.
Datum održane javne rasprave: 30.04.2021.
Datum upisa odgovornog za provedbu javne rasprave:

Pravna osoba koja je izradila Plan: TRAMES-IZGRADNJA TARTA d.o.o. 20 000 Dubrovnik, Vukovarska 35
Odgovorna osoba: MARKO BALOKA, dipl.ing.
Voditelj izrade Plana: LUCIJA TABAKOVIĆ, dipl.ing.arh.

Koordinator Plana: OPĆINA KONAVLE - MARTINA KOVAČEVIĆ, mag.ing.arch.
Stručni tim koji je izradio Plan: 1. MARTINA KOVAČEVIĆ, mag.ing.arch. 2. LUCIJA TABAKOVIĆ, dipl.ing.arh. 3. ANA BANOVIĆ, dipl.ing.arh. 4. ANA BANOVIĆ, mag.ing.arch. 5. MARIJA ŠIMUNOVIĆ, dipl.ing.arh. 6. Predsjednik Općinskog vijeća: Dalma Ivanda

Odgovorna osoba koja potvrđuje da je sadržaj kartografskog prikaza u skladu s izvornikom prostornog plana: IVO BANOVIĆ, univ.spec.
Potpis nadležnog tijela:

(broj, prezime, potpis)