


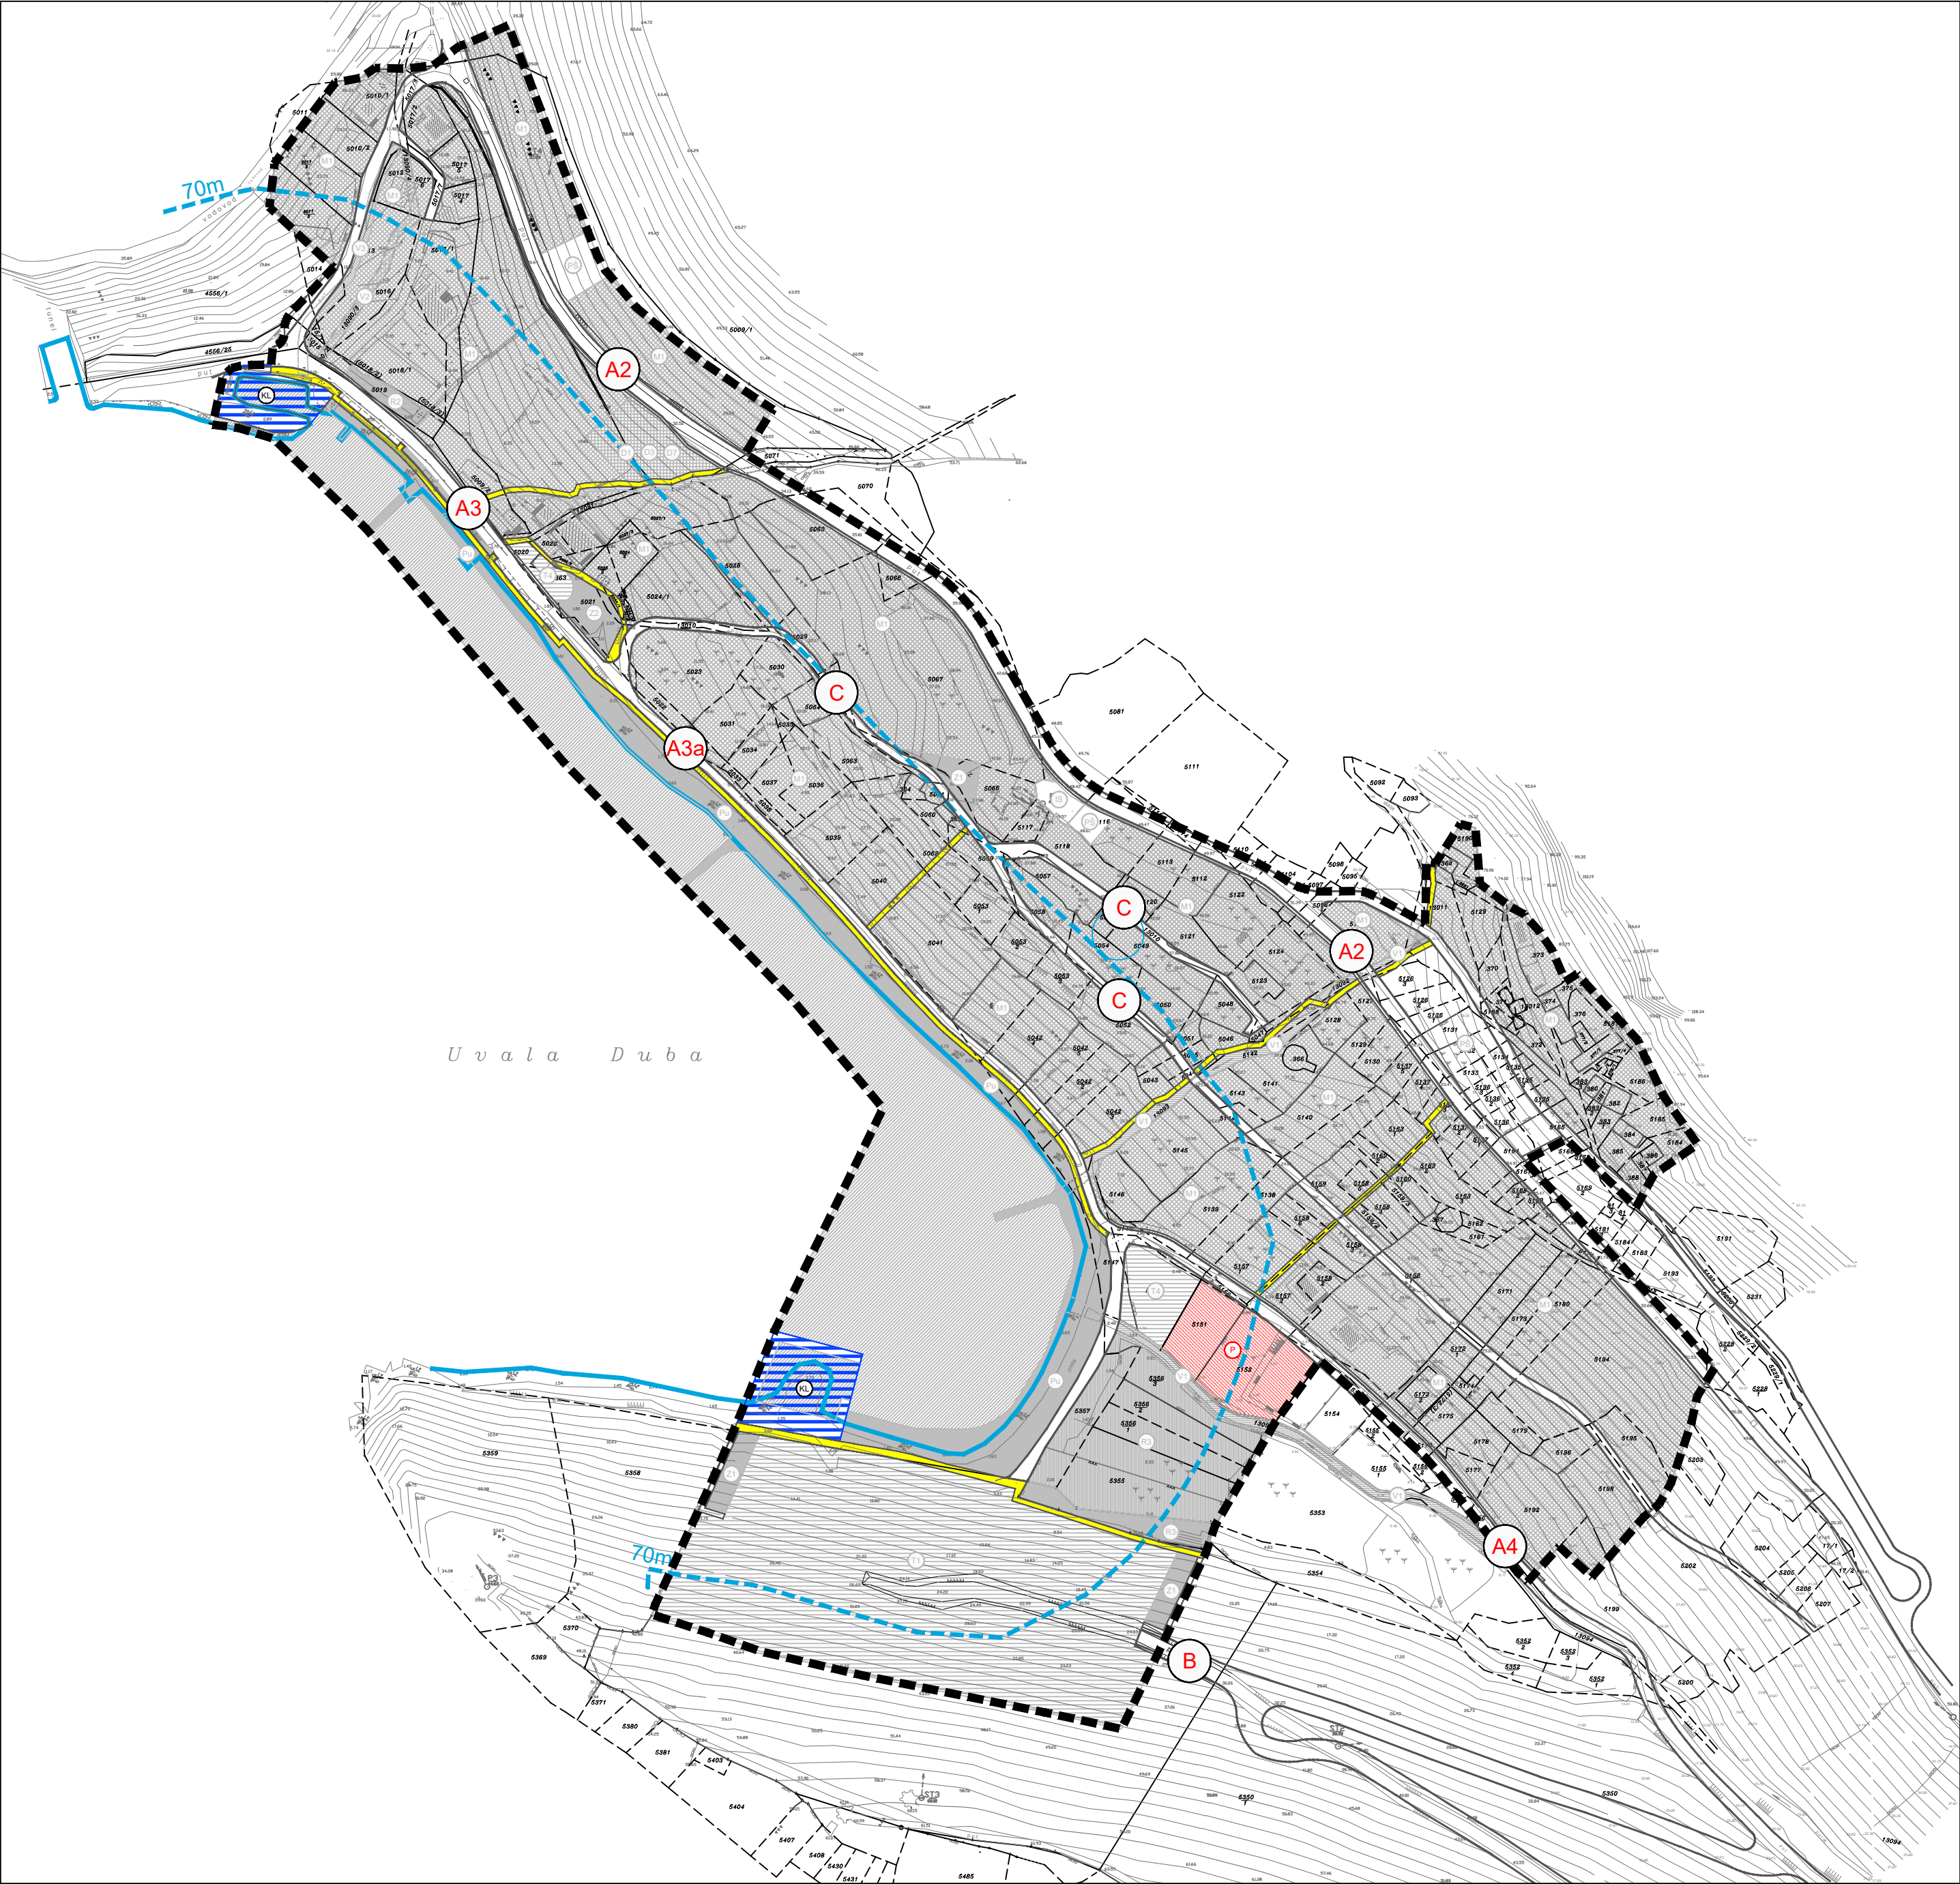


GRANICE



OBUH VAT URBANISTIČKOG PLANA UREĐENJA



PROSTOR OGRANIČENJA ZOP-a (linija obale)

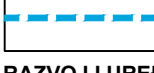


PROSTOR OGRANIČENJA ZOP-a (pojas na kopnu 70 m od linije obale)

RAZVOJ I UREĐENJE GRAĐEVINSKOG PODRUČJA



MJEŠOVITA NAMJENA
M1 - pretežno stambena

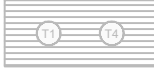

UGOSTITELJSKO-TURISTIČKA NAMJENA
T1 - hotel, T4 - ostalo (ugostiteljstvo, trgovina, zabava)



JAVNA I DRUŠTVENA NAMJENA
D1 - uprava, D3 - zdravstvo, D7 - kultura



INFRASTRUKTURNE POVRŠINE



REKREACIJSKA NAMJENA
R2 - rekreacija



KUPALIŠNO-REKREACIJSKA NAMJENA



JAVNE ZELENE POVRŠINE
Z1 - javni park, Z2 - dječje igralište




OSTALO POLJOPRIVREDNO TLO I ŠUMSKO ZEMLJIŠTE



VODNE POVRŠINE
V1 - vodotok, V2 - trasa postojećeg vodotoka koji treba izmjestiti,
V3 - trasa izmještenog vodotoka V2

PROMET

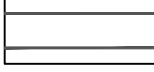

KOLNIK



PJEŠAČKE POVRŠINE




PARKIRALIŠNE POVRŠINE





PODRUČJE KOMUNALNE LUČICE
(morski i kopneni dio)

KARAKTERISTIČNI PRESJECI PROMETNICA



A GLAVNA MJESNA ULICA

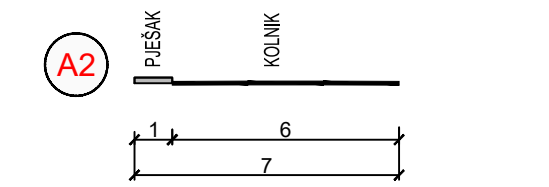



B SABIRNE ULICE

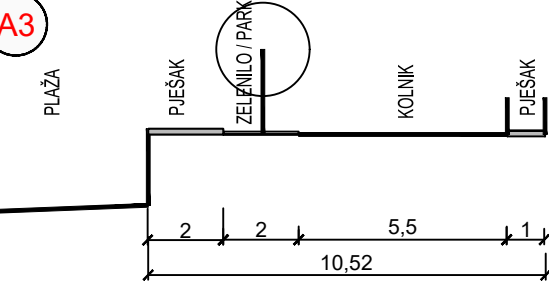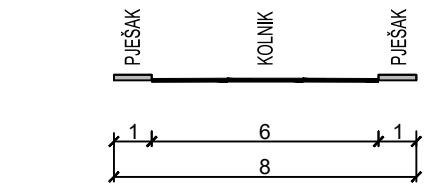

C OSTALE ULICE (STAMBENE, PRISTUPNE)

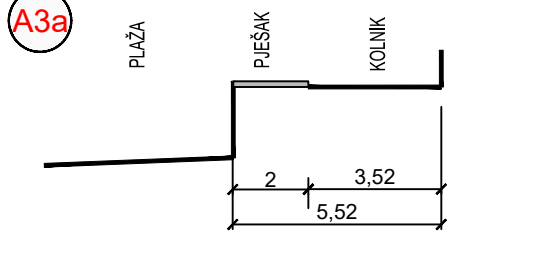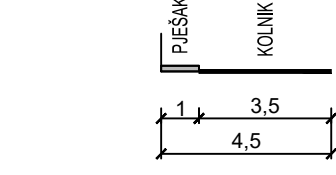

D GLAVNA MJESNA ULICA (JEDNOSMJERNI SPOJNI DIO)

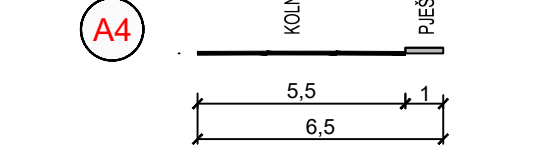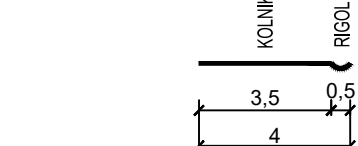

0,1ha MJ 1:2000

100m

200m



Županija: DUBROVAČKO-NERETVANSKA

Općina: SLIVNO

Naziv prostornog plana: IV. IZMJENE I DOPUNE URBANISTIČKOG PLANA UREĐENJA NASELJA DUBA

Naziv kartografskog prikaza:
PROMETNA, ULIČNA I KOMUNALNA INFRASTRUKTURNA MREŽA
PROMETNA MREŽA

Broj kartografskog prikaza: 2.1. Mjerilo kartografskog prikaza: 1:2000

Odluka o izradi:
Općinski glasnik Općine Slivno, 3/23, 6/24

Odluka o donošenju:
Općinski glasnik Općine Slivno, 1/25

Javna rasprava objavljena:
u "Slobodnoj Dalmaciji", 6.11.2024.

Javni uvid održan:
od 11.11.2024. do 18.11.2024.

Pečat tijela odgovornog za provođenje javne rasprave:

Odgovorna osoba za provođenje javne rasprave:

Zorica Šešelji, dipl.iur.

Suglasnost na plan prema članku 108. Zakona o prostornom uređenju (Narodne novine br. 153/13, 65/17, 114/18, 39/19 i 98/19):
Klasa: 350-02/25-16/3 Urbroj: 531-08-1-2-25-6 Datum: 19.2.2025.

Pravna osoba koja je izradila plan:

AKTERACIJA
Akteracija d.o.o. - Zagreb

Pečat pravne osobe koja je izradila plan:

Odgovorna osoba:

Ivan Kapović, mag.ing.arch.

Voditelj izrade plana:

Ivan Kapović, mag.ing.arch.

Stručni tim u izradi plana:
Ivan Kapović, mag.ing.arch.
Nina Kelava, dipl.ing.arch.
Petar Čigetić, struč.spec.ing.aedif.

Pečat Općinskog vijeća :

Predsjednik Općinskog vijeća:

Draženko Čović, dipl.oec.

Istovjetnost ovog plana s izvornikom ovjerava:

Pečat nadležnog tijela:

...