2. PROMETNA, ULIČNA I KOMUNALNA INFRASTRUKTURNA MREŽA

2.1. PROMETNI SUSTAV

APE

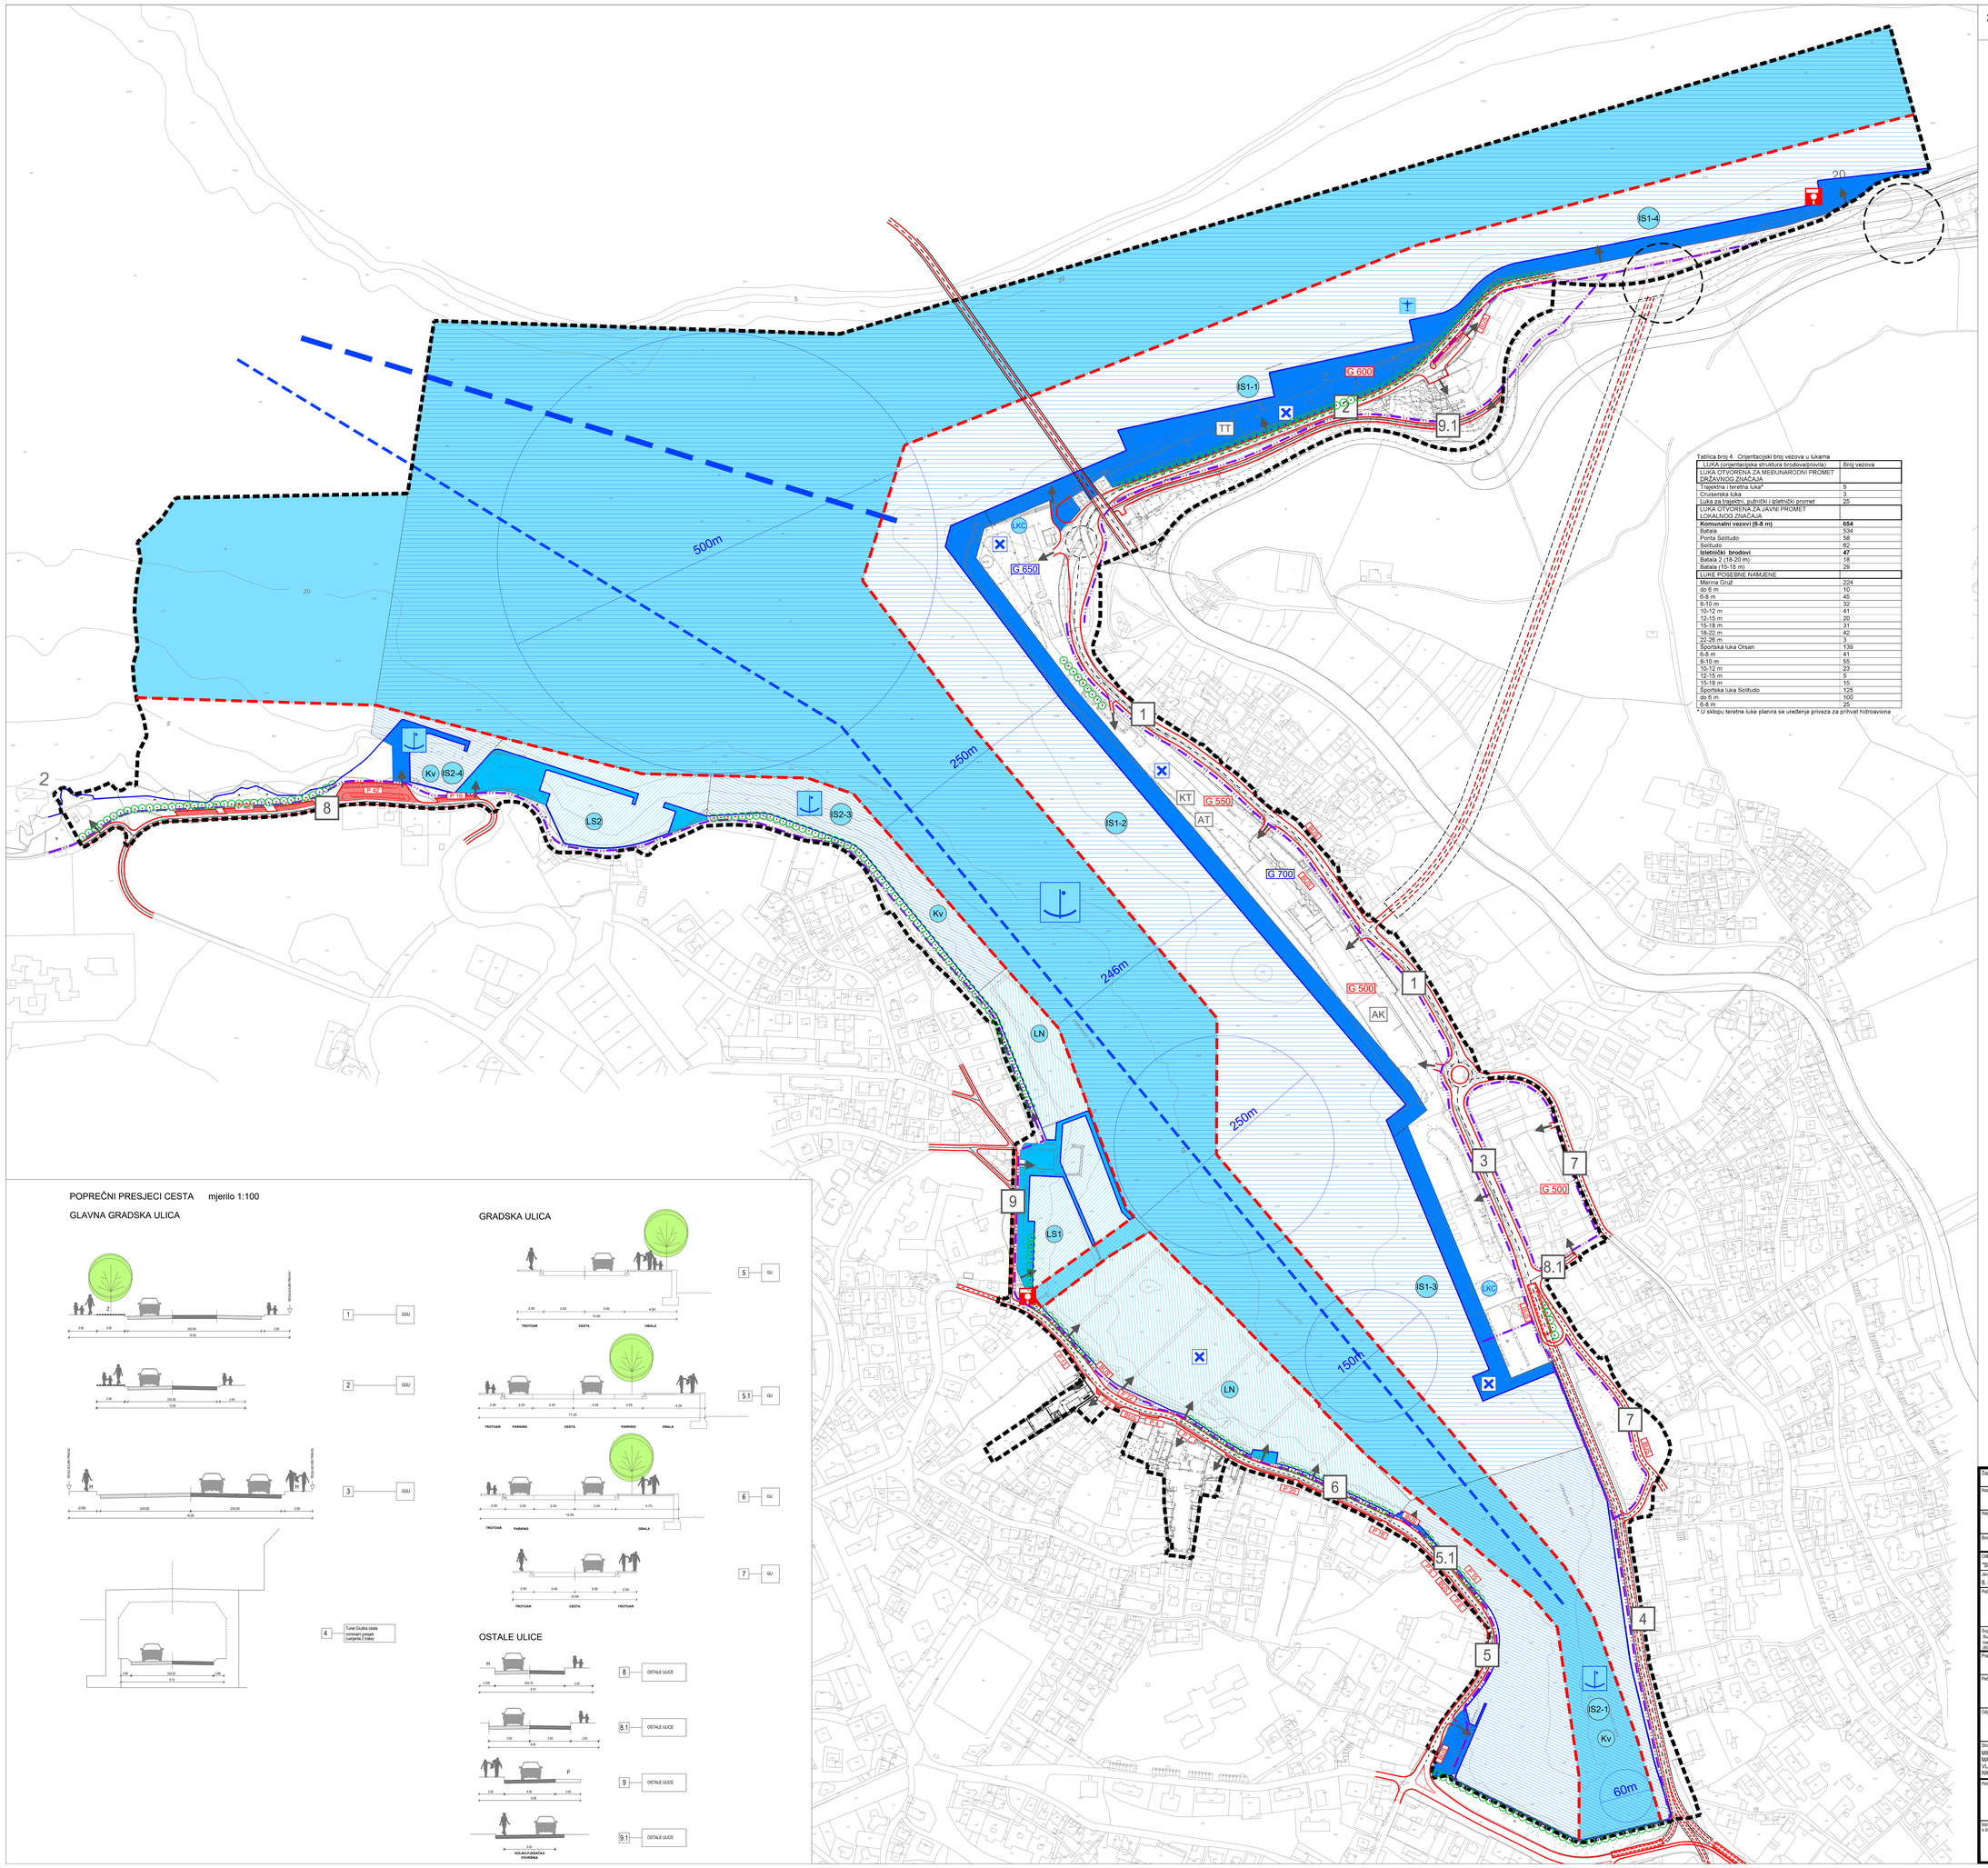

Tablica broj 4. Orijentacijski broj vezova u lukama

LUKA (orijentacijska struktura brodovlasništva)	Broj vezova
LUKA OTVORENA ZA MEĐUNARODNI PROMET DRŽAVNOG ZNAČAJA	
Trajektna i teretna luka*	5
Cruserska luka	3
Luka za trajektni, putnički i izletnički promet	25
LUKA OTVORENA ZA JAVNI PROMET LOKALNOG ZNAČAJA	
Komunalni vezovi (6-8 m)	**654**
Batala	534
Punta Solitudo	58
Solitudo	62
Izletnički brodovi	**47**
Batala 2 (18-20 m)	18
Batala (15-18 m)	29
LUKE POSEBNE NAMJENE	
Marina Gruž	224
do 6 m	10
6-8 m	45
8-10 m	32
10-12 m	41
12-15 m	20
15-18 m	31
18-22 m	42
22-26 m	3
Športska luka Orsan	139
6-8 m	41
8-10 m	55
10-12 m	23
12-15 m	5
15-18 m	15
Športska luka Scitudo	125
do 6 m	100
6-8 m	25

* U sklopu teretne luke planira se uređenje priveza za prihvat hidroaviona

GRANICE

- GRANICA OBUHVATA UPU-A

PROMET

- PROMETNE POVRŠINE
- GLAVNA GRADSKA ULICA
- GRADSKA ULICA
- OSTALE ULICE
- MOST
- TUNEL
- TRASA TUNELA U ISTRAŽIVANJU
- MOGUĆA REKONSTRUKCIJA POSTOJEĆE PROMETNICE
- KRIŽANJE U ISTRAŽIVANJU
- 2 KARAKTERISTIČNI POPREČNI PRESJEK
- AK AT AUTOBUSNI KOLODVOR / AUTOBUSNI TERMINAL
- KT TT TERMINAL ZA BRODOVE NA KRUŽNIM PUTOVANJIMA I TRAJEKTNI TERMINAL
- BENZINSKA POSTAJA
- JAVNA ŠETNICA (BICIKLISTIČKA STAZA)
- BUS STAJALIŠTE AUTOBUSA
- P JAVNA PARKIRALIŠTA
- G 600 GARAŽE U FUNKCIJI PLANIRANIH SADRŽAJA
- G 600 GARAŽE U FUNKCIJI PLANIRANIH SADRŽAJA I ZA JAVNO KORIŠTENJE
- PRIKLJUČAK NA PROMETNU I KOMUNALNU INFRASTRUKTURU
- ZELENILO U POTEZU

POMORSKI PROMET

- GRANIČNI POMORSKI PRIJELAZ
- LKC LUČKI KONTROLNI CENTAR
- PRISTANIŠTE ZA HIDROAVION

POVRŠINE INFRASTRUKTURNIH SUSTAVA MORSKE LUKE OTVORENE ZA JAVNI PROMET

LUKA OSOBITOG (MEĐUNARODNOG) GOSPODARSKOG INTERESA ZA RH

IS1 — IS1-1 trajektna luka za međunarodni promet; IS1-2 luka za brodove na kružnim putovanjima; IS1-3 luka za trajekte, putnički i izletnički promet; IS1-4 teretna luka

LUKA OTVORENA ZA JAVNI PROMET LOKALNOG ZNAČAJA

IS2 — IS2-1 Batala; IS2-2 Batala 2; IS2-3 Punta Solitudo; IS2-4 Solitudo

Kv — komunalni vezovi

MORSKA LUKA POSEBNE NAMJENE

LN — LN marina Gruž; LN marina Gruž - javno korištenje luka

LS — LS1 sportska luka "Orsan"; LS2 sportska luka "Solitudo"

- koridor plovnog puta
- međunarodni plovni put
- unutarnji plovni put

POPREČNI PRESJECI CESTA mjerilo 1:100

GLAVNA GRADSKA ULICA

1 — GGU

2 — GGU

3 — GGU

4 — Tunel Grulka otsta minimalni pregaz (varijanta 2 traka)

GRADSKA ULICA

5 — GU

5.1 — GU

6 — GU

7 — GU

OSTALE ULICE

8 — OSTALE ULICE

8.1 — OSTALE ULICE

9 — OSTALE ULICE

9.1 — OSTALE ULICE

M 1:2.000

0 20 40 100 200 M

Županija: DUBROVAČKO - NERETVANSKA	Grad: DUBROVNIK
Naziv prostornog plana: IZMJENE I DOPUNE URBANISTIČKOG PLANA UREĐENJA "GRUŠKI AKVATORIJ"	
Naziv kartографskog prikaza: PROMETNA, ULIČNA I KOMUNALNA INFRASTRUKTURNA MREŽA PROMETNI SUSTAV	
Broj kartографskog prikaza: 2.1.	Mjerilo kartографskog prikaza: 1 : 2 000
Odluka o izradi plana: "Službeni glasnik Grada Dubrovnika" br. 10/22	Odluka predstavničkog tijela o donošenju plana: "Službeni glasnik Grada Dubrovnika" br. 1/24
Javna rasprava (datum objave): 8. srpnja 2023.	Javni uvid održan: 10. srpnja – 24. srpnja 2023.
Pečat tijela odgovornog za provođenje javne rasprave: M.P.	Odgovorna osoba za provođenje javne rasprave: BOŽO BENIĆ, mag.ing.arch.
Suglasnost na plan: Suglasnost Ministarstva prostornoga uređenja, graditeljstva i državne imovine na konačni prijedlog izmjena i dopuna Urbanističkog plana uređenja "Gruški akvatorij" KLASA: 350-02/23-16/50, URBROJ: 531-06-1-24-2 od 02.01.2024.	
Pravna osoba koja je izradila plan: **APE** d.o.o. za arhitekturu, planiranje i ostale poslovne djelatnosti Ozalj/ska 61, 10000 Zagreb, tel/fax: 01/309-7572	
Pečat pravne osobe koja je izradila plan:	Odgovorna osoba: MIRELA CORDAŠ, dipl.ing.arh.
Odgovorni voditelj izrade nacrta prijedloga plana:	SANDRA JAKOPEC dipl.ing.arh.
Stručni tim u izradi plana: MIRELA CORDAŠ, dipl.ing.arh. MARJANA ĐJOKRE LUDUR, mag.ing.arch. VLATKA ŽUNEC, mag.ing.arch. NIKOLA FRANIĆ, mag.ing.arch.	ARDLIAN KARLO GASHI, mag.ing.arch. MATE ĆURIĆ, dipl.ing.grad.
Pečat predstavničkog tijela: M.P.	Predsjednik predstavničkog tijela: mr.sc. MARKO POTREBICA Predsjednik Gradskog vijeća
Istovjetnost ovog prostornog plana s izvornikom ovjeravaju:	Pečat radećeg tijela: M.P.

URBANISTIČKI PLAN UREĐENJA "GRUŠKI AKVATORIJ"