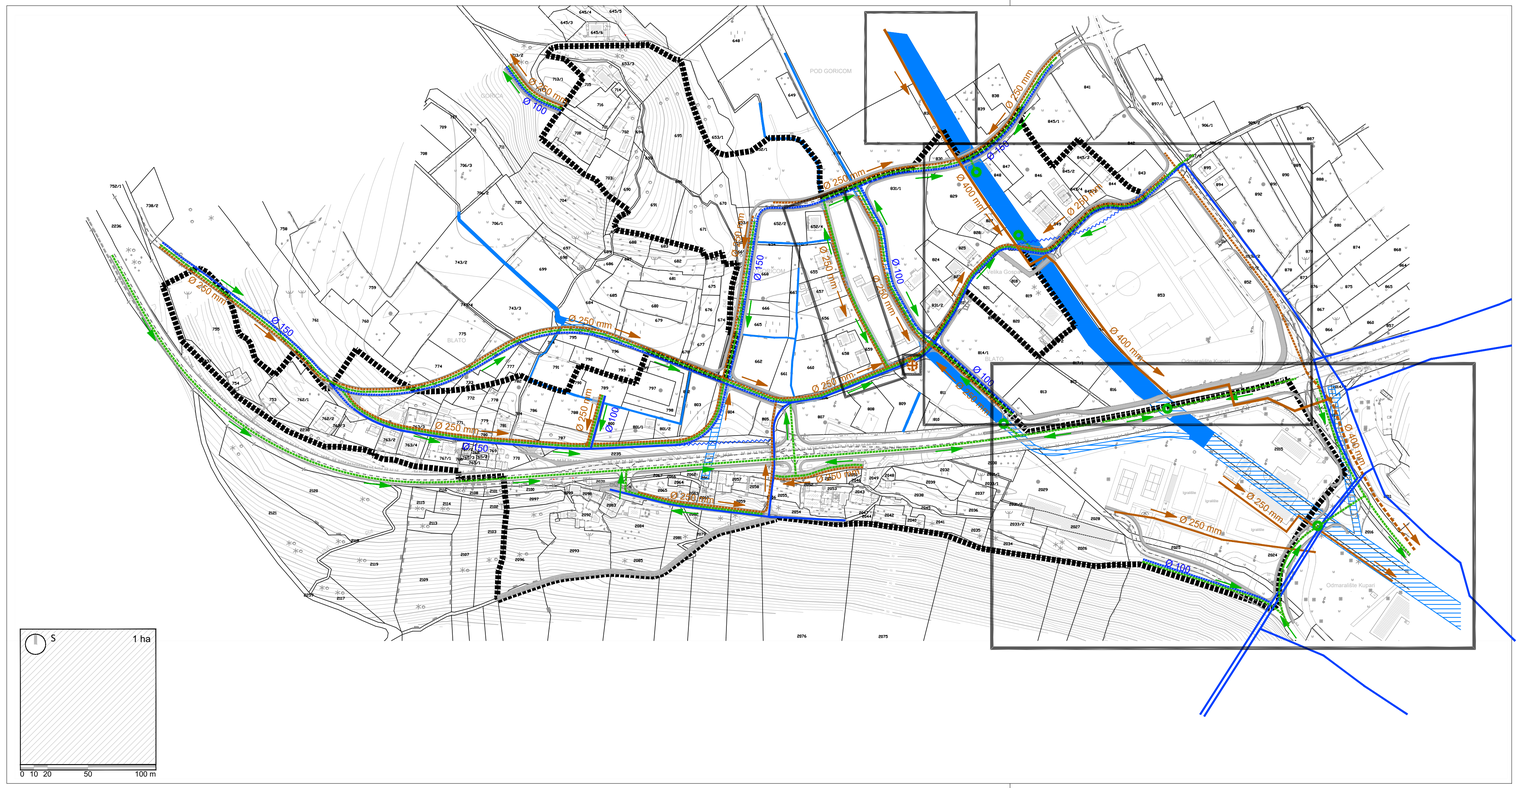

TUMAČ PLANSKOG ZNAKOVLJA

GRANICE

- GRANICA OBUHVATA UPU-a
- PREDMET IZMJENA I DOPUNA

VODOOPSKRBA

POSTOJEĆE | PLANIRANO

- OSTALI VODOOPSKRBNI CJEVOVODI
- OSTALI VODOOPSKRBNI CJEVOVODI - izmještanje
- Ø 100 — PROFIL CIJEVI

ODVODNJA

- GLAVNI ODVODNI KANAL (KOLEKTOR)
- OSTALI ODVODNI KANALI
- CRPNA STANICA
- SMJER ODVODNJE
- ISPUST OBORINSKIH VODA
- SMJER OBORINSKE ODVODNJE
- Ø 200 mm — PROFIL CIJEVI
- VODENE POVRŠINE
- JAVNO DOBRO SA SLUŽNOŠĆU PUTA I KORIŠTENJA

IZMJENE I DOPUNE URBANISTIČKOG PLANA UREĐENJA "BLATO"

LIST 2.3. **PROMETNA, ULIČNA I KOMUNALNA INFRASTRUKTURNA MREŽA - Vodnogospodarski sustav**
IZVORNIK

URBANIZAM d.d.o.o. Dubrovnik

0 10m 50 m 100 m

Županija:	DUBROVAČKO-NERETVANSKA	Općina:	ŽUPA DUBROVAČKA
Naziv prostornog plana:	**IZMJENE I DOPUNE URBANISTIČKOG PLANA UREĐENJA "BLATO"** **IZVORNIK**		
Naziv kartografskog prikaza:	PROMETNA, ULIČNA I KOMUNALNA INFRASTRUKTURNA MREŽA - Vodnogospodarski sustav		
Broj kartografskog prikaza:	2.3.	Mjerilo kartografskog prikaza:	1 : 2000
Odluka predstavničkog tijela o izradi plana (službeno glasilo): Odluka Općinskog vijeća Općine Župa dubrovačka o izradi Izmjena i dopuna Urbanističkog plana uređenja "Blato" (Službeni glasnik Općine Župa dubrovačka 09/23.)		Odluka predstavničkog tijela o donošenju plana (službeno glasilo): Odluka Općinskog vijeća Općine Župa dubrovačka o donošenju Izmjena i dopuna Urbanističkog plana uređenja "Blato" (Službeni glasnik Općine Župa dubrovačka 29/24.)	
Javna rasprava (datum objave):	12. srpnja 2024.	Javni uvid održan:	od 18. do 25. srpnja 2024.
Pečat tijela odgovornog za provođenje javne rasprave:		Odgovorna osoba za provođenje javne rasprave: Jure Marić, prof.	
		Mjesto i datum izrade plana:	Dubrovnik, studeni 2024.
Suglasnosti i mišljenja nadležnih organa uprave na plan: Suglasnost Ministarstva prostornog uređenja, graditeljstva i državne imovine (KLASA: 350-02/24-16/51, URBROJ: 531-08-1-24-3, od 11.11.2024.)			
Pravna osoba / tijelo koje je izradilo plan:		URBANIZAM Dubrovnik d.o.o. Dubrovnik	
Pečat pravne osobe/tijela koje je izradilo plan: M.P. URBANIZAM Dubrovnik d.o.o. Vukovarska 51, 20 000 DUBROVNIK		Odgovorna osoba: dr.sc. Zrinka Rudež, dipl.ing.arh. Direktor	
Odgovorni voditelj izrade plana: M.P.		dr.sc. Zrinka Rudež, dipl.ing.arh.	
Stručni tim u izradi plana: Tomislav Demarin, dipl.ing.geod. Pavo Bukan, univ.mag.ing.prosp.arch. Ivan Goluža, dipl. ing. grad. Danka Grbac Nikolac, dipl.ing.kraj.arh.		Jurica Knego, univ.mag.geogr. i univ.mag.ing.geod.et geoinf. Ines Marković Knego, univ.mag.ing.arch. dr. sc. Zrinka Rudež, dipl.ing.arh.	
Pečat predstavničkog tijela: M.P.		Predsjednik predstavničkog tijela: Marko Kriste	
Istovjetnost ovog prostornog plana s izvornikom ovjerava: (ime, prezime i potpis)		Pečat nadležnog tijela: M.P.	