


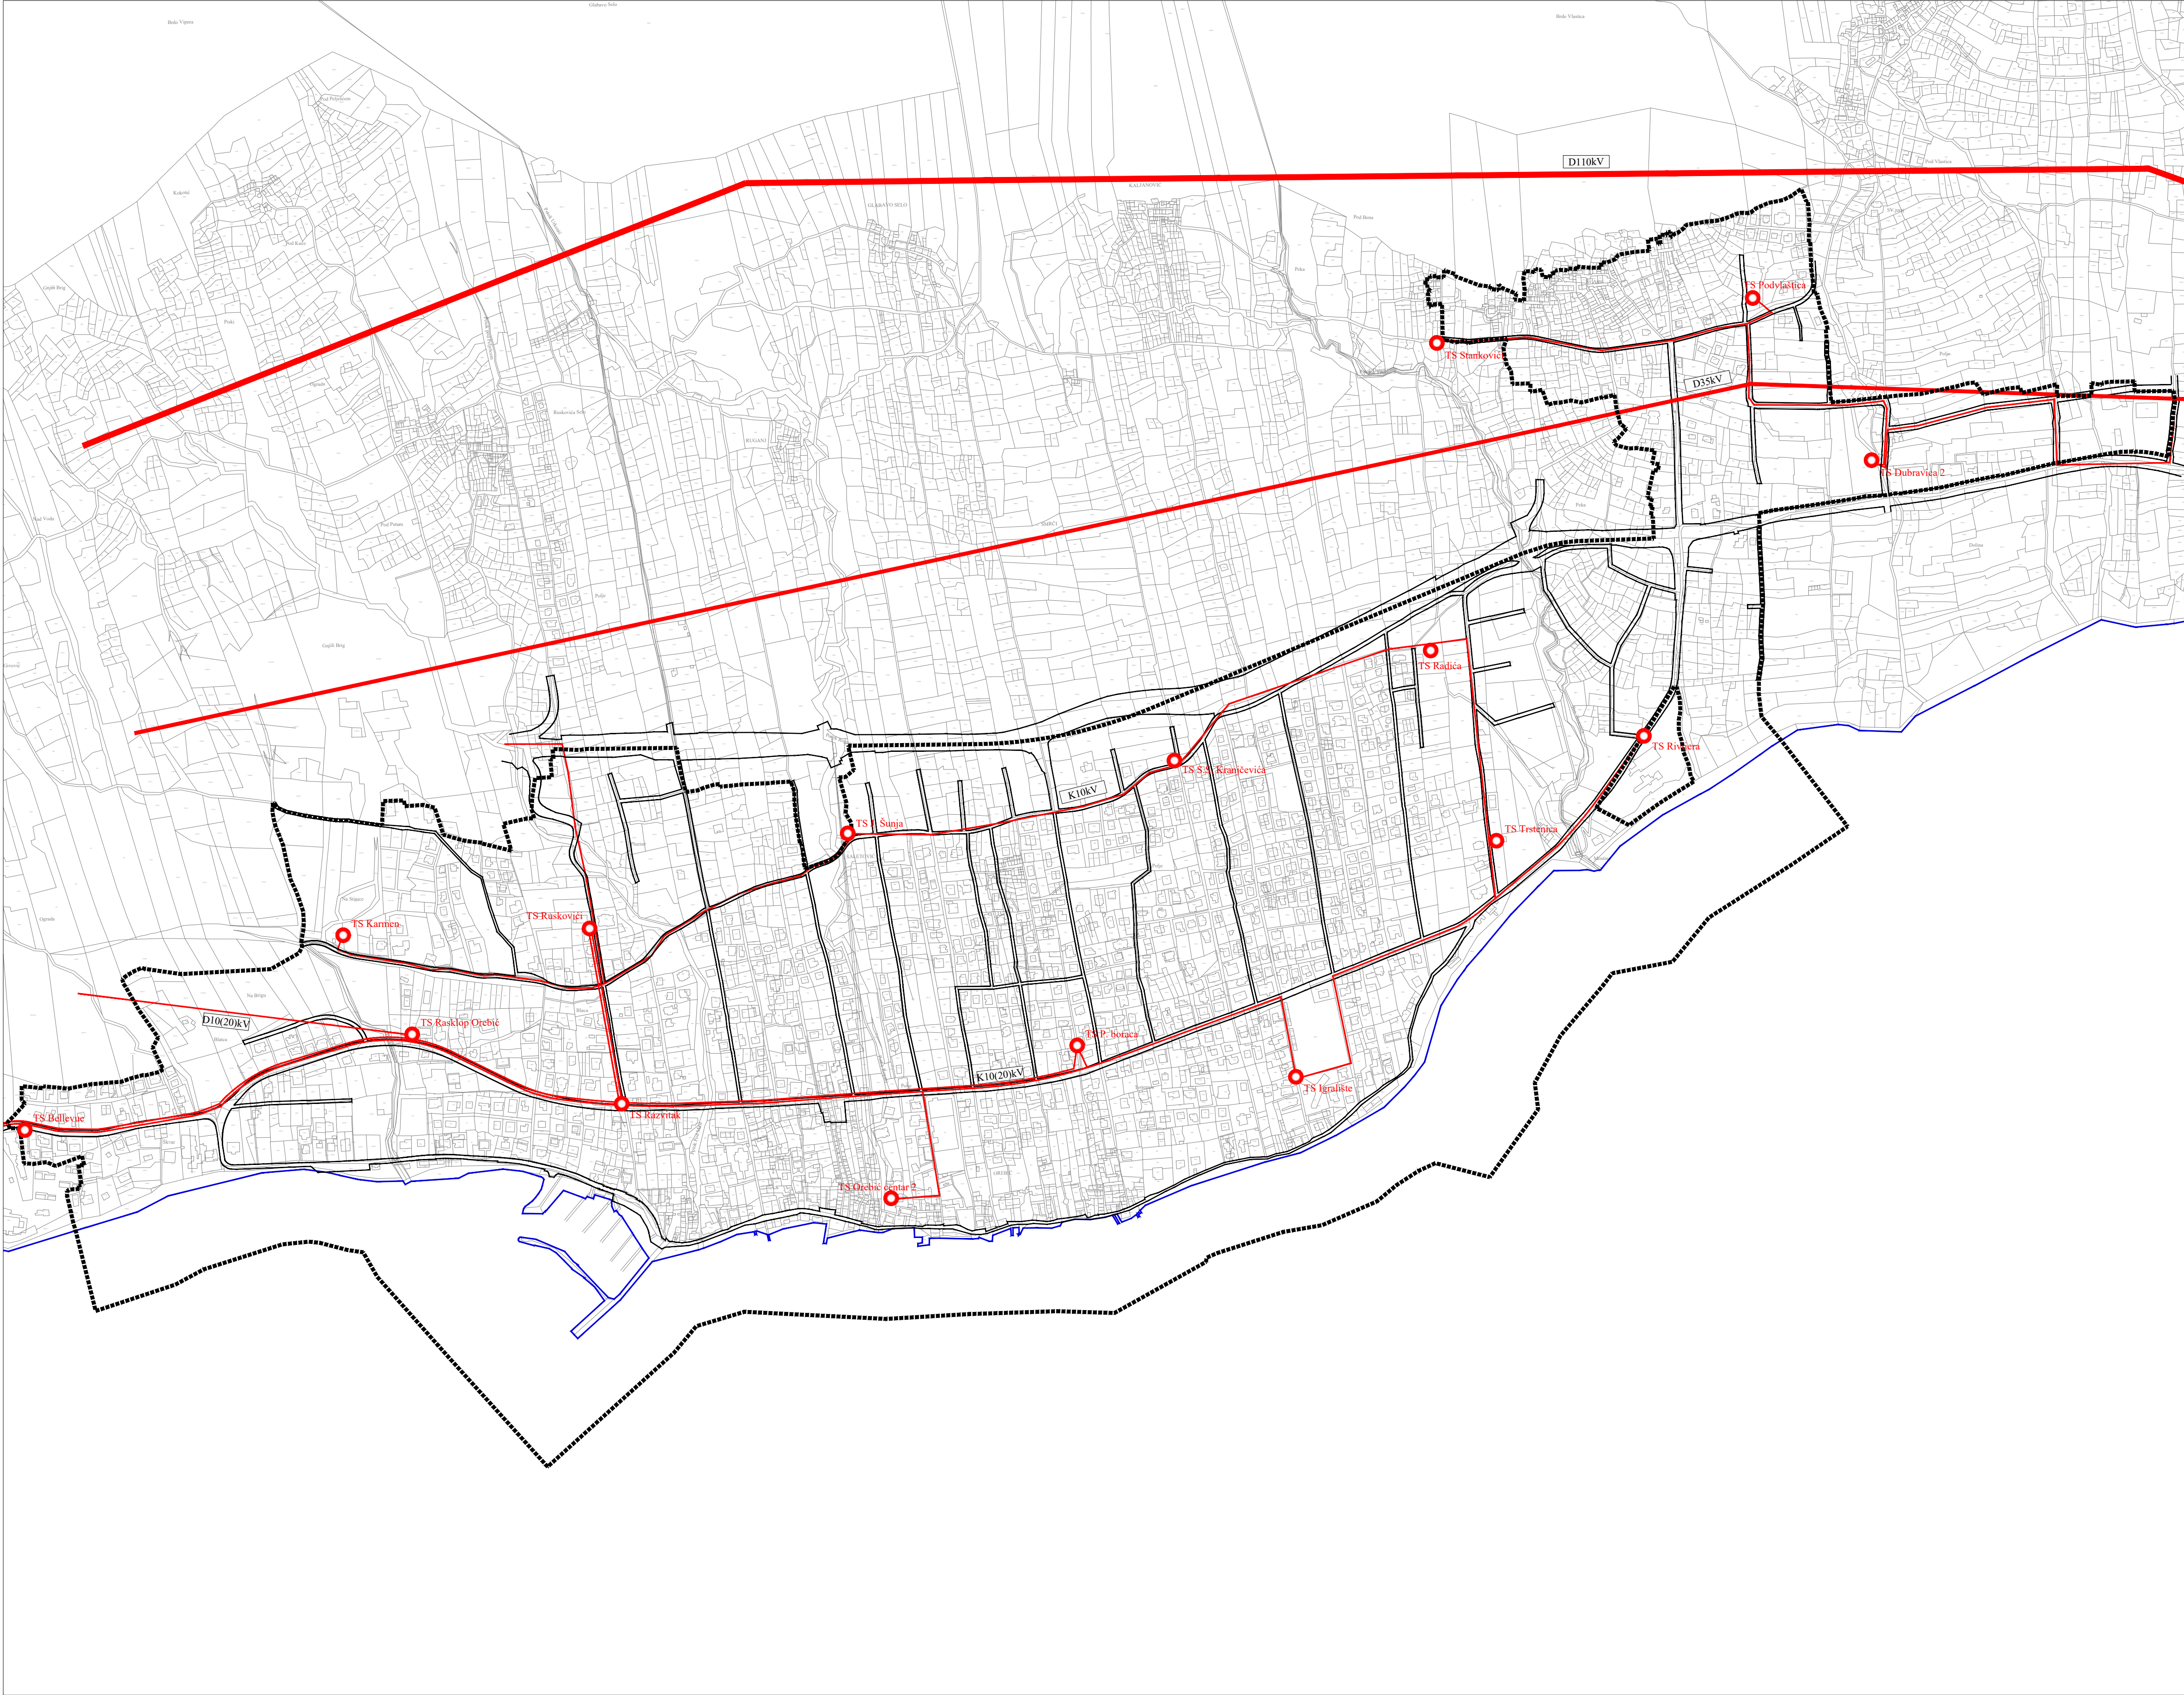

Granice	
	granica obuhvata plana
	obalna crta prema katastarskom planu
Elektroenergetika	
Elektroprijenosni uređaji	
	dalekovod 110 kV D - nadzemni
	dalekovod 35 kV D - nadzemni
	dalekovod 10(20) kV D - nadzemni, K - podzemni
	Transformatorska i rasklopna postrojenja
	TS 10/20 kV
* sve prikazane pozicije su načelne i točan položaj transformatorskih stanica svih razina odrediti će se u postupku ishođenja akata o gradnji	
granica infrastrukturnog koridora / površine	
0100200300 Š	
Županija:	
DUBROVAČKO-NERETVANSKA ŽUPANIJA	
Općina:	
OPĆINA OREBIĆ	
Naziv prostornog plana:	
IZMJENE I DOPUNE URBANISTIČKOG PLANA UREĐENJA „OREBIĆ - PODGORJE - STANKOVIĆ” prijedlog za ponovnu javnu raspravu	
Naziv kartografskog prikaza:	
PROMETNA, ULIČNA I KOMUNALNA INFRASTRUKTURNA MREŽA - ELEKTROENERGETIKA	
Broj kartografskog prikaza:	2.3.
Mjerilo kartografskog prikaza:	1 : 5 000
Odluka o izradi prostornog plana (službeno glasiloo):	Odluka predstavničkog tijela o donošenju plana (službeno glasiloo):
Službeni glasnik Općine Orebić 09/22	-
Javna rasprava (datum objave):	Javni uvid održan:
29. prosinca 2023. (dnevni tisak)	Od 8. do 22. siječnja 2024.
-	Od _ do _
Pečat tijela odgovornog za provedbu javne rasprave:	Osoba odgovorna za provedbu javne rasprave:
	Ines Vlahović-Cibilić, dipl.iur.
Pravna osoba koja je izradila plan:	Grgurević & partneri d.o.o. Čanićeva 6, 10000 Zagreb
Suglasnost na plan prema članku 108. Zakona o prostornom uređenju (NN 153/13, 65/17, 114/18, 39/19, 98/19, 67/23):	
KLASA: _ URBROJ: _ od _	
Odgovorna osoba:	Odgovorni voditelj:
Hrvoje Vidović, dipl. ing. arh.	Hrvoje Vidović, dipl. ing. arh.
Pečat pravne osobe koja je izradila plan:	Pečat odgovornog voditelja:
Stručni tim u izradi plana:	
Prof. dr. sc. Oleg Grgurević, dipl. ing. arh., dipl. ing. šum. Hrvoje Vidović, dipl. ing. arh. Ivana Jerković, dipl. ing. arh. Marko Jakelić, dipl. ing. arh. Ivana Šustić, dipl. ing. arh. Nikola Kasić, mag. ing. arch.	
Marina Krčalić, mag. ing. arch. Dragan Vlasisavljević, mag. sc. geol. Tomislav Demarin, dipl. ing. geod. Duran Klepo, dipl. ing. građ. Deanka Hirjan, dipl. iur. Dr. sc. Hrvoje Carić, dipl. oec., dipl. struč. zaštite okoliša	
Pečat predstavničkog tijela:	Predsjednik predstavničkog tijela:
Istovjetnost ovog prostornog plana s izvornikom ovjerava:	Pečat nadležnog tijela: